


TYルーフ330 標準断面図  
(S造)

太耀産業 株式会社

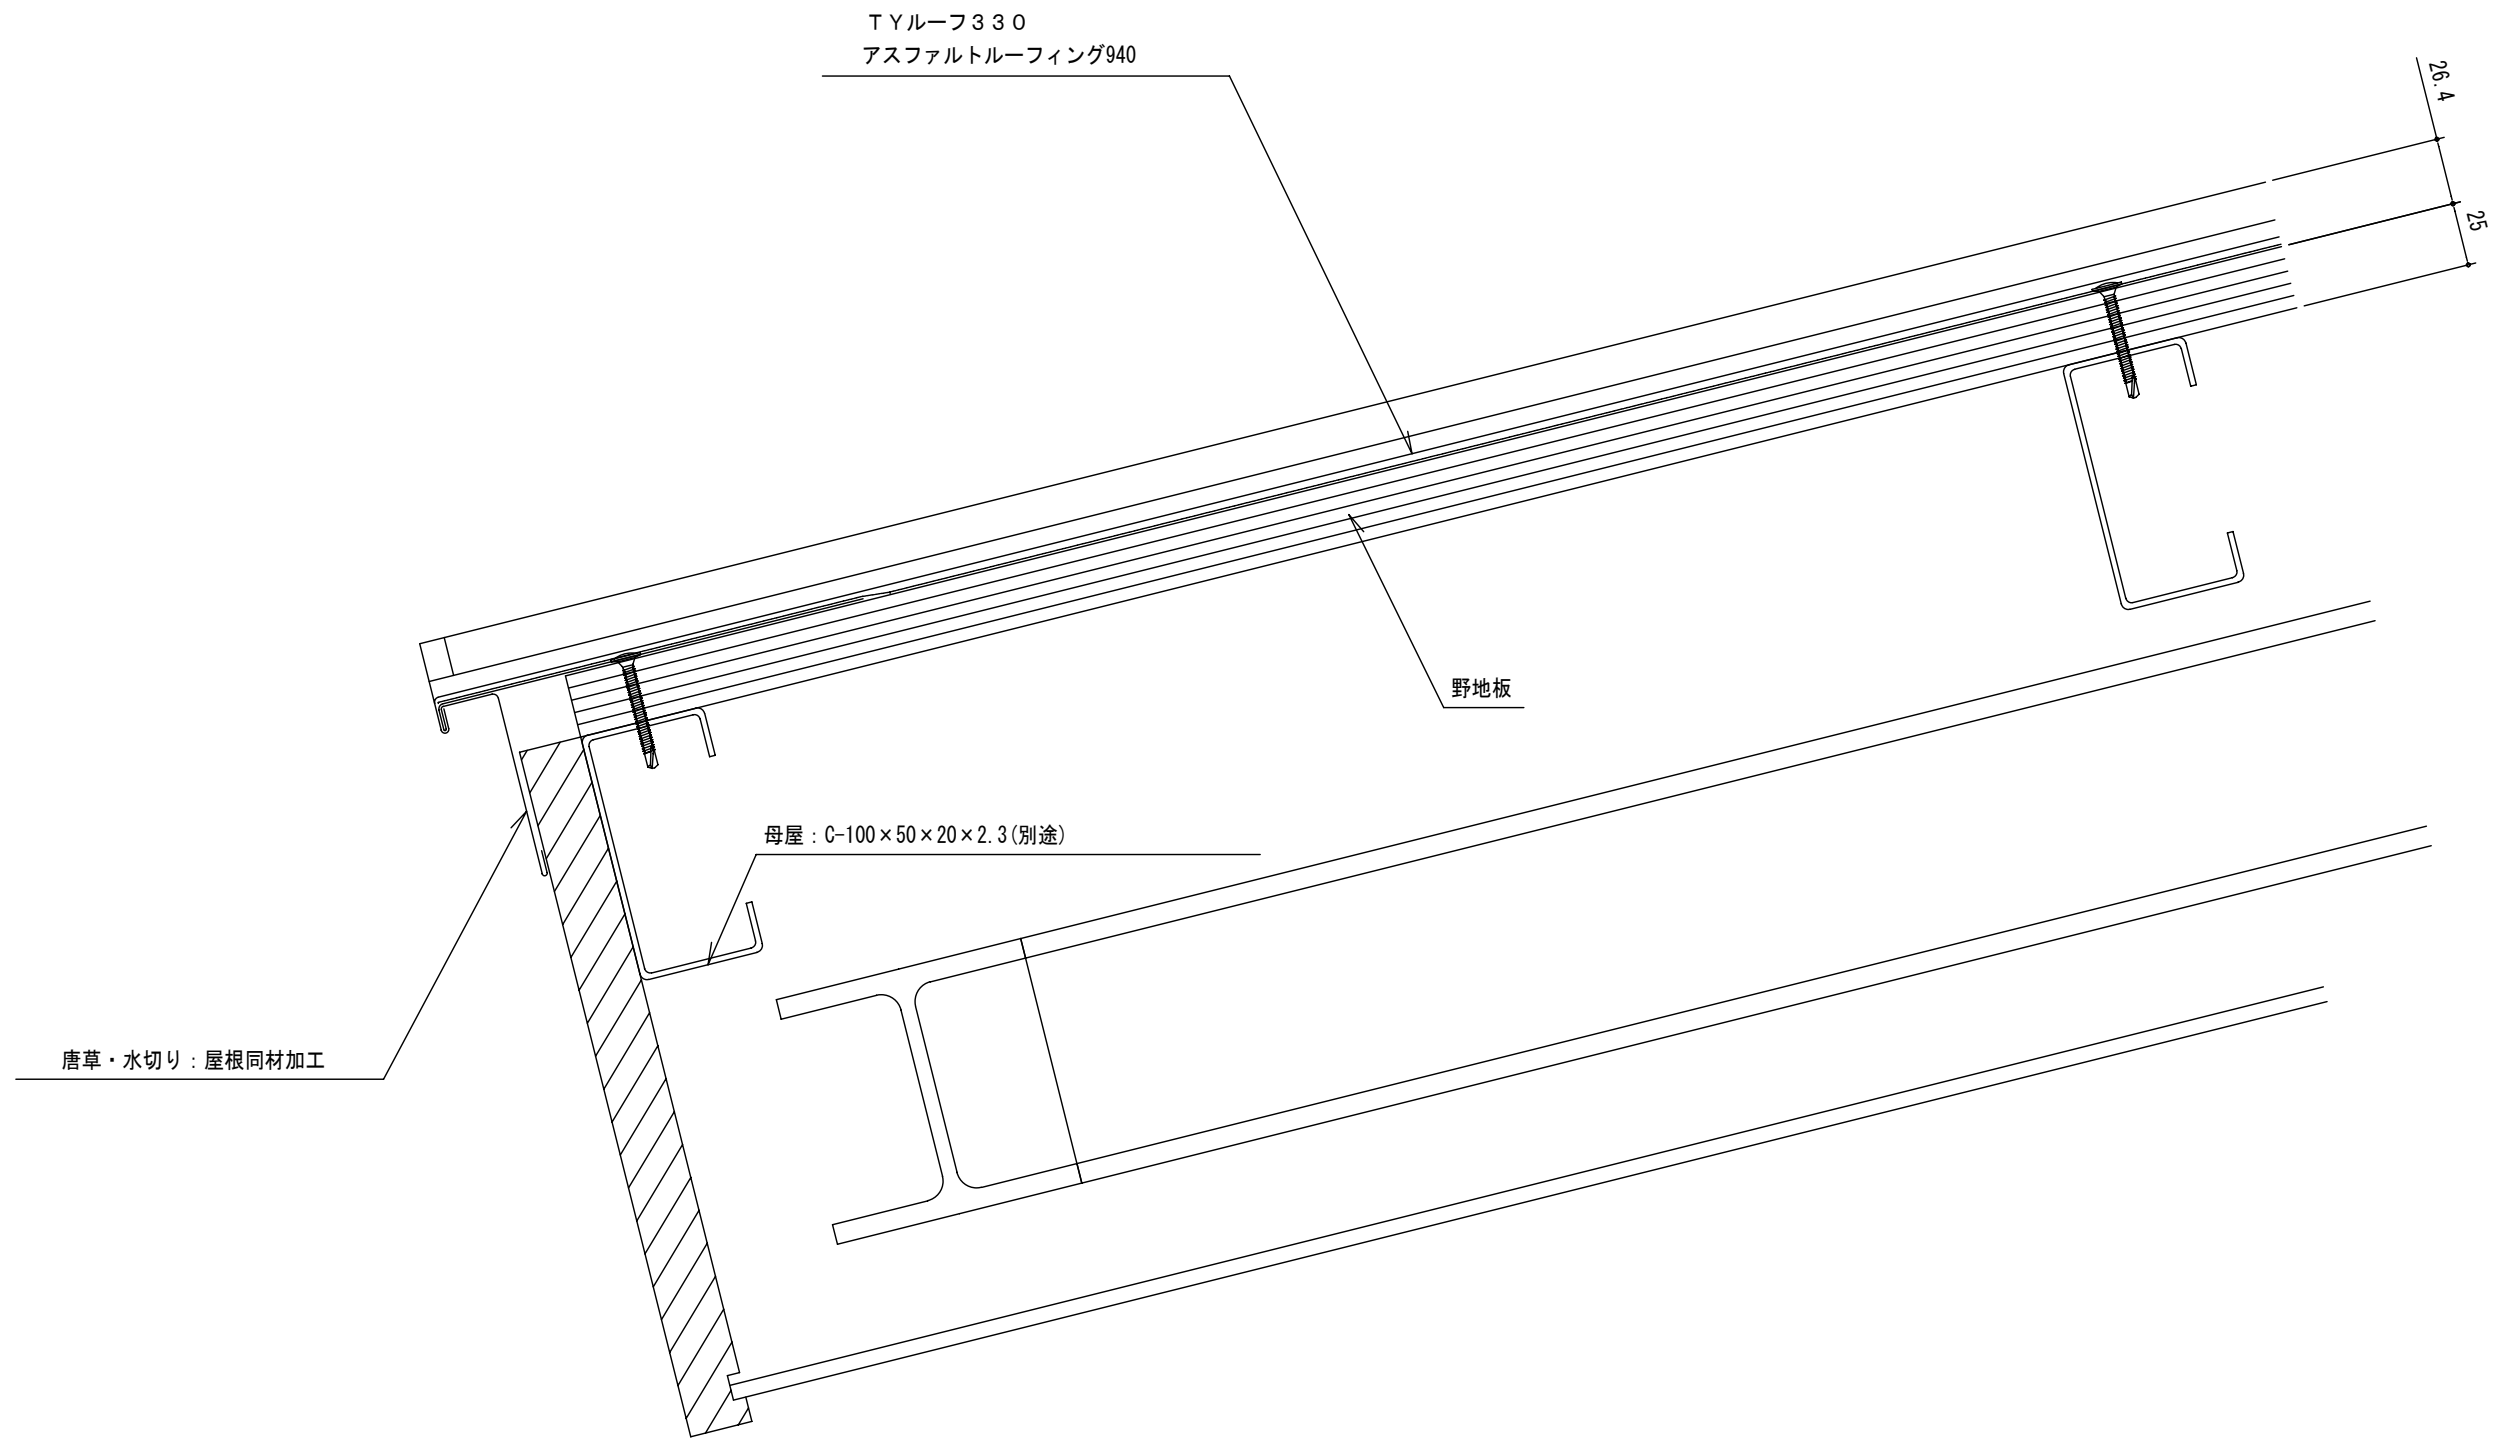


		設計	殿	御承諾印	工事名称	TYルーフ330 標準断面図	製図年月日	09.07.12	担当	検図	製図	MS	A330-S01
		施工	殿	御承諾印	図面名称	軒先断面図	縮尺	太耀産業 株式会社					
								A3-1/3					








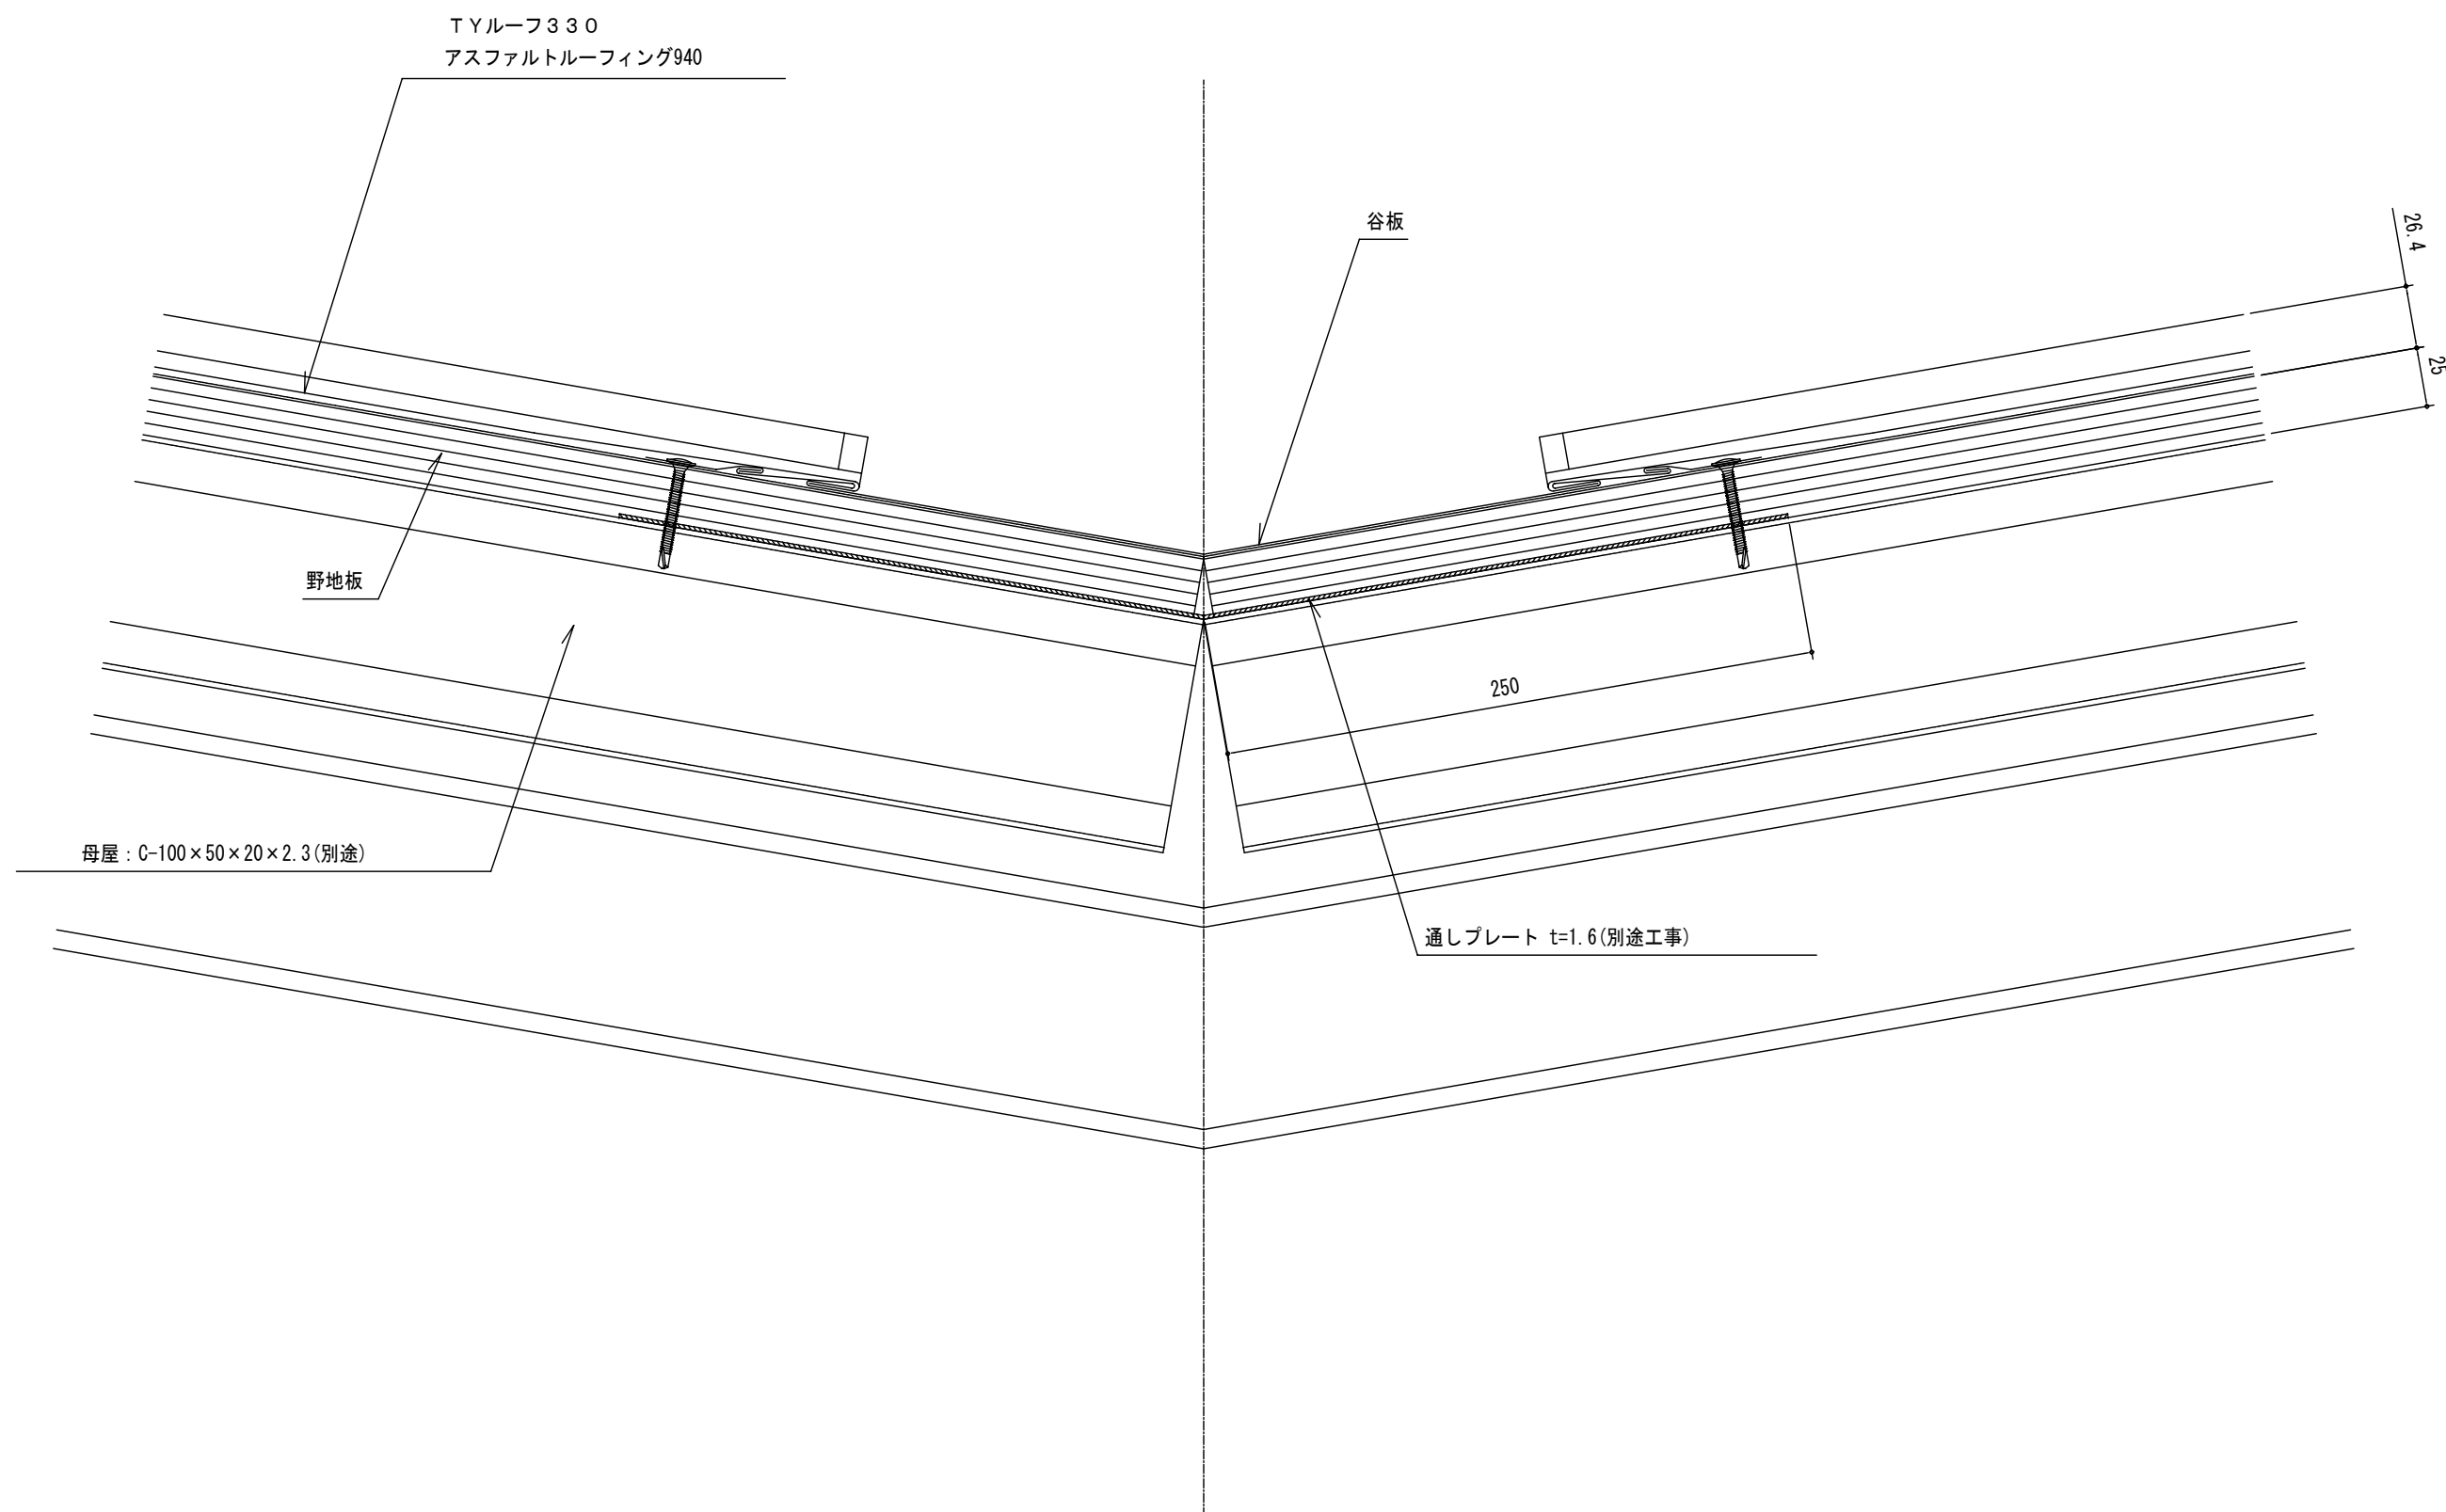

	設計	殿	御承諾印	工事名称	TYルーフ330 標準断面図	製図年月日	担当	検図	製図	図面番号
	施工	殿	御承諾印	図面名称	谷断面図	'09.07.12			MS	A330-S07
						縮尺	太耀産業 株式会社			
						A3-1/3				



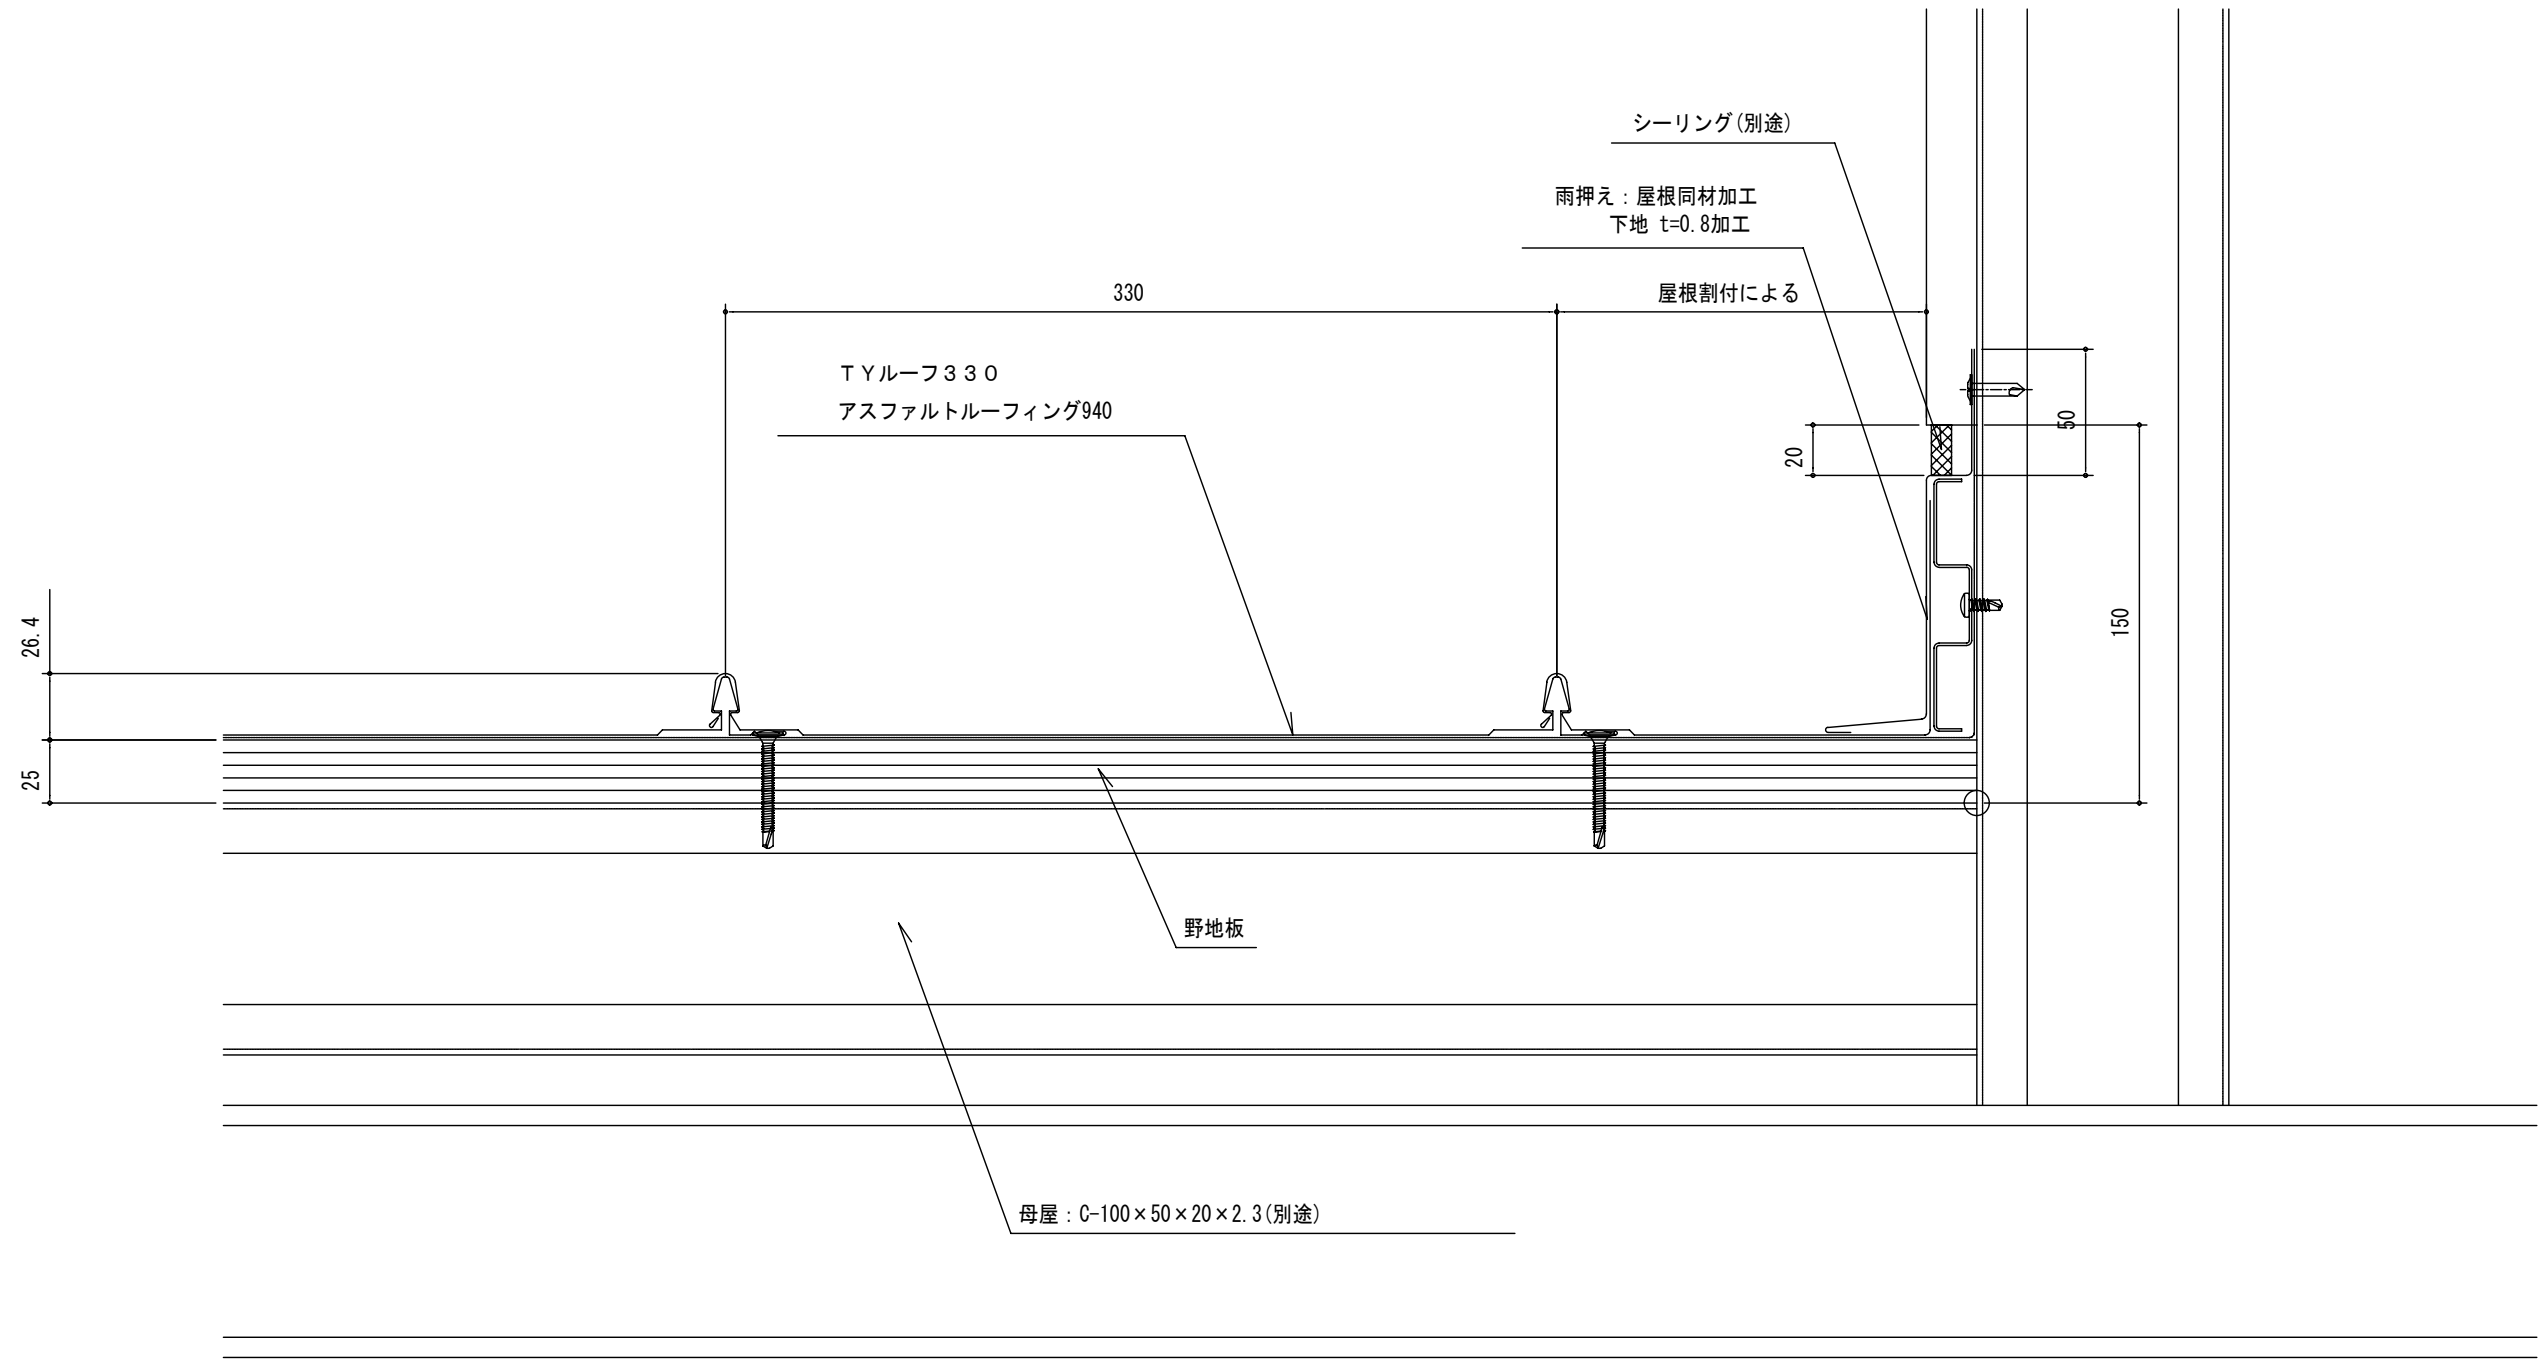

	設計	殿	御承諾印	工事名称	TYルーフ330 標準断面図	製図年月日	09.07.12	担当	検図	製図	MS	図面番号 A330-S05
	施工	殿	御承諾印	図面名称	壁捨て谷断面図	縮尺	A3=1/3	太耀産業 株式会社				



