



ウェーブ420丸棧標準断面図
(S造)


太耀産業 株式会社

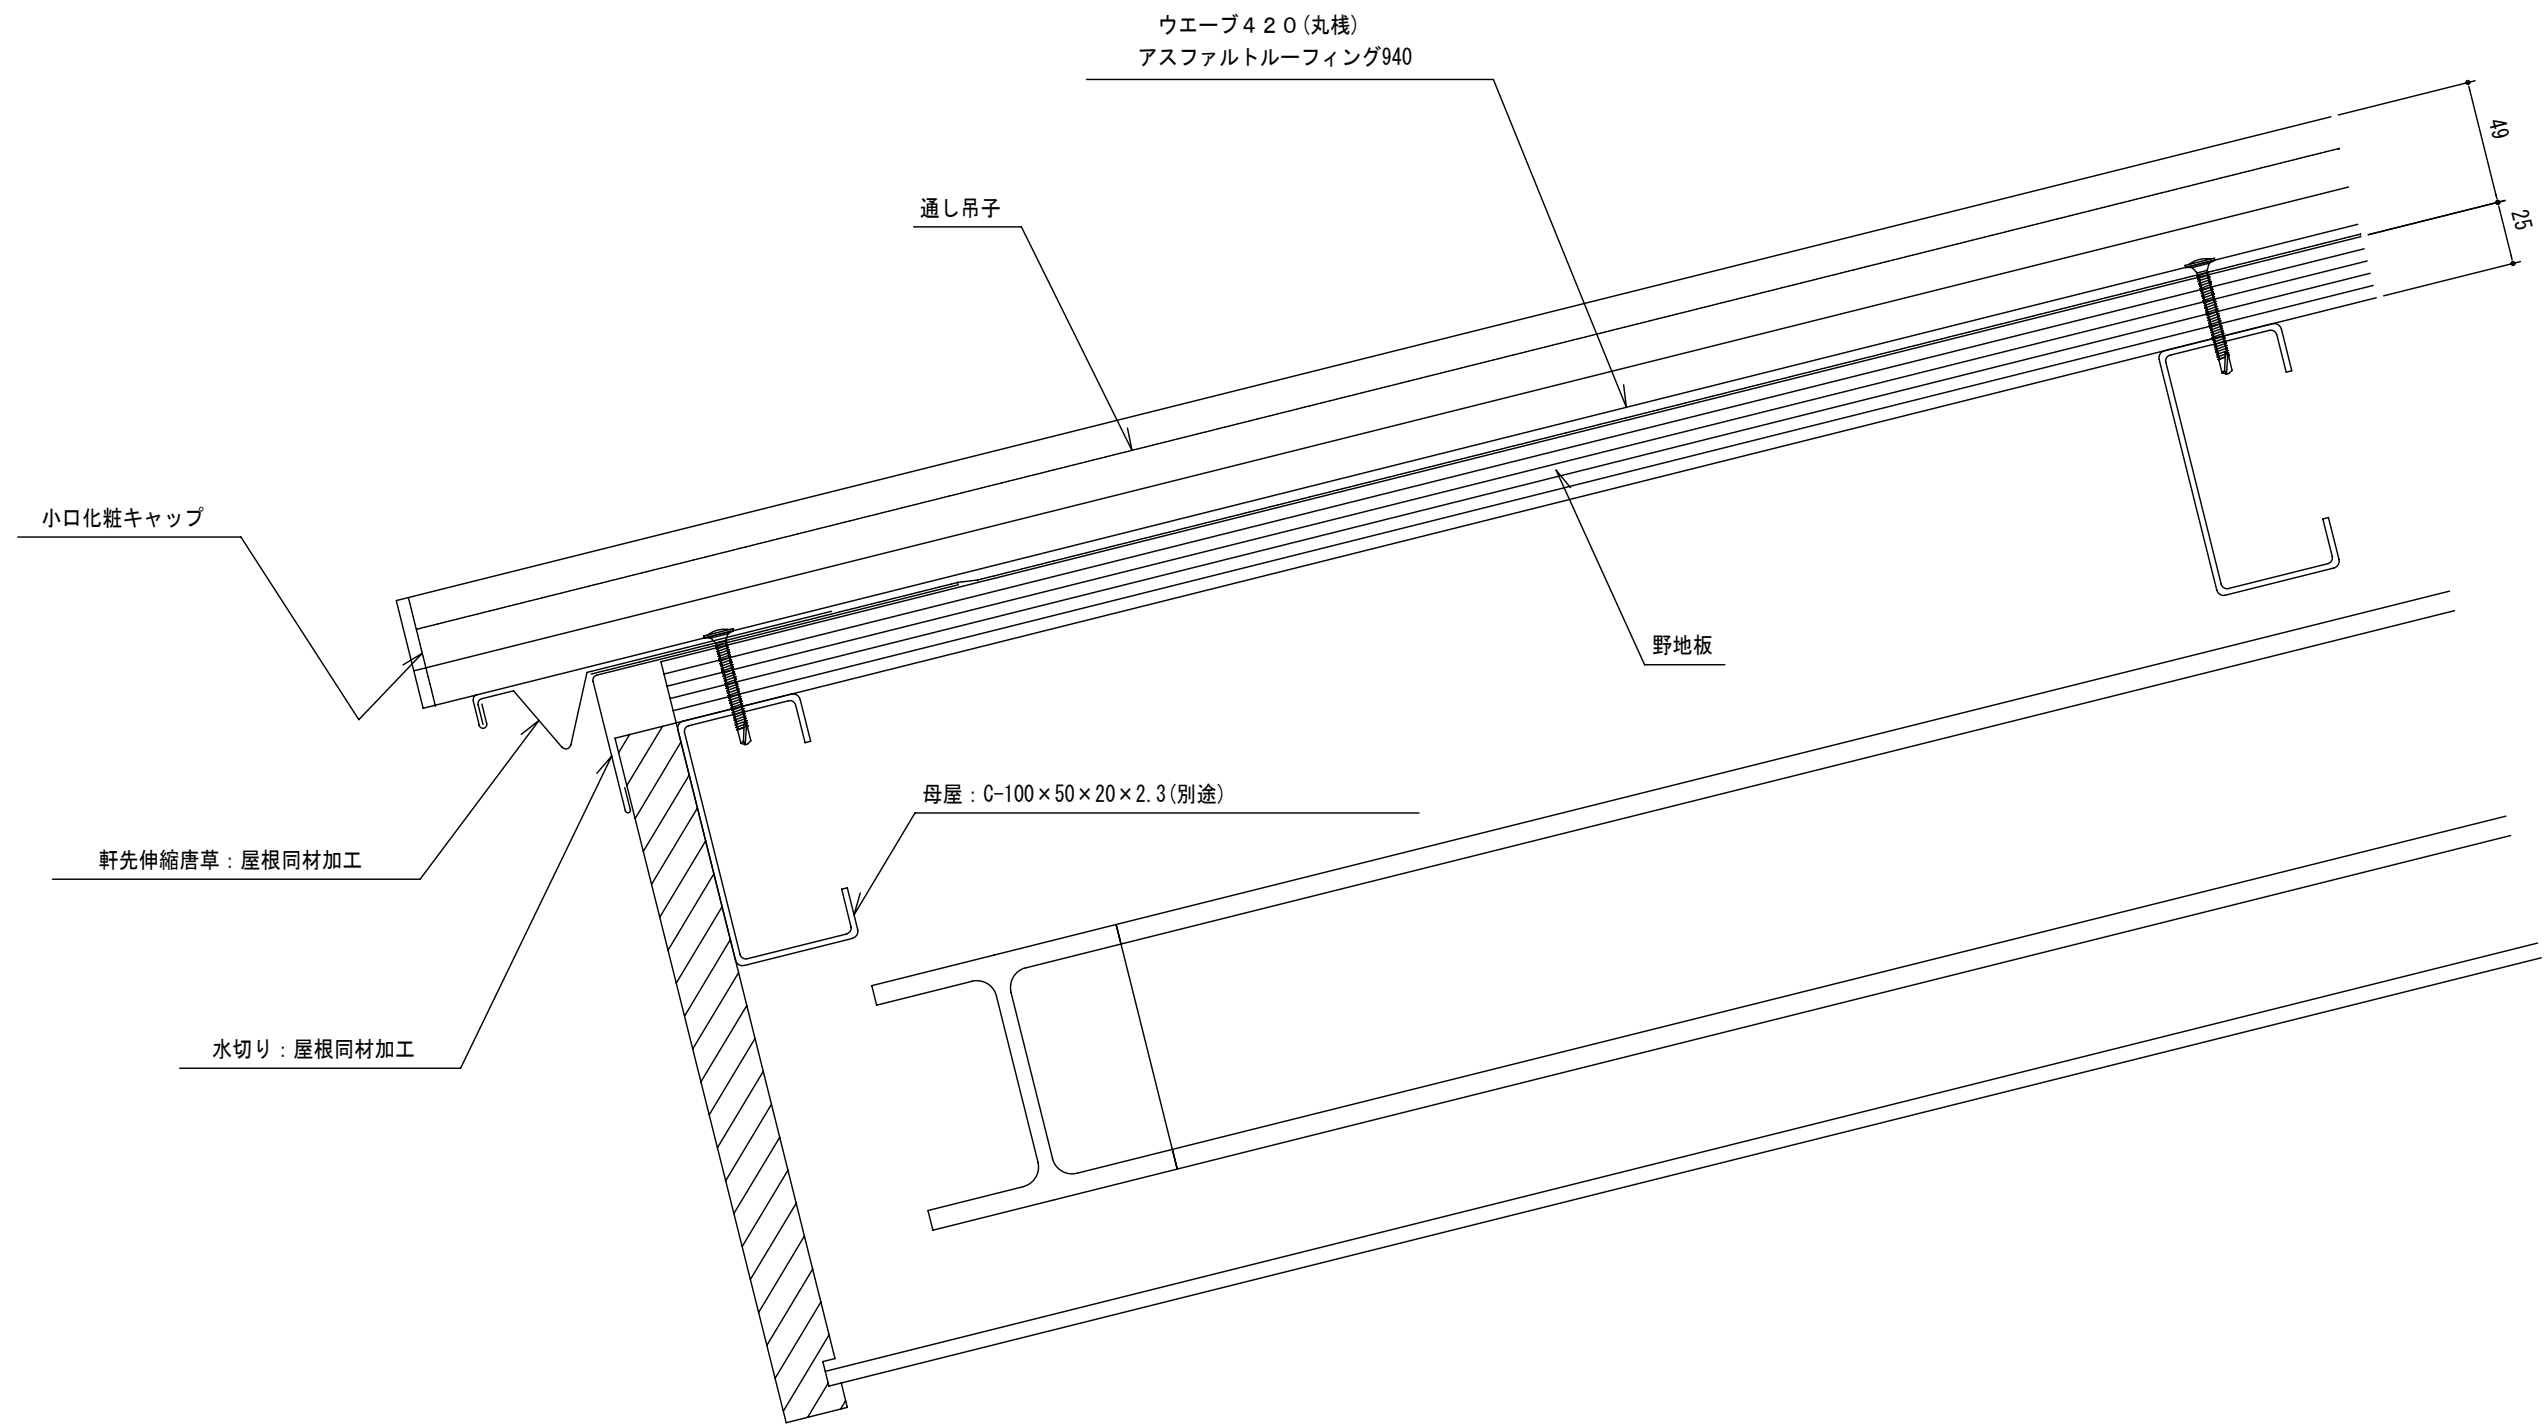


	設計	殿	御承諾印	工事名称	ウェーブ420標準断面図	製図年月日	担当	検図	製図	図面番号
	施工	殿	御承諾印	図面名称	軒先断面図	'05.07.12			MS	A420-S01
							縮尺	太耀産業 株式会社		
						A3=1/3				

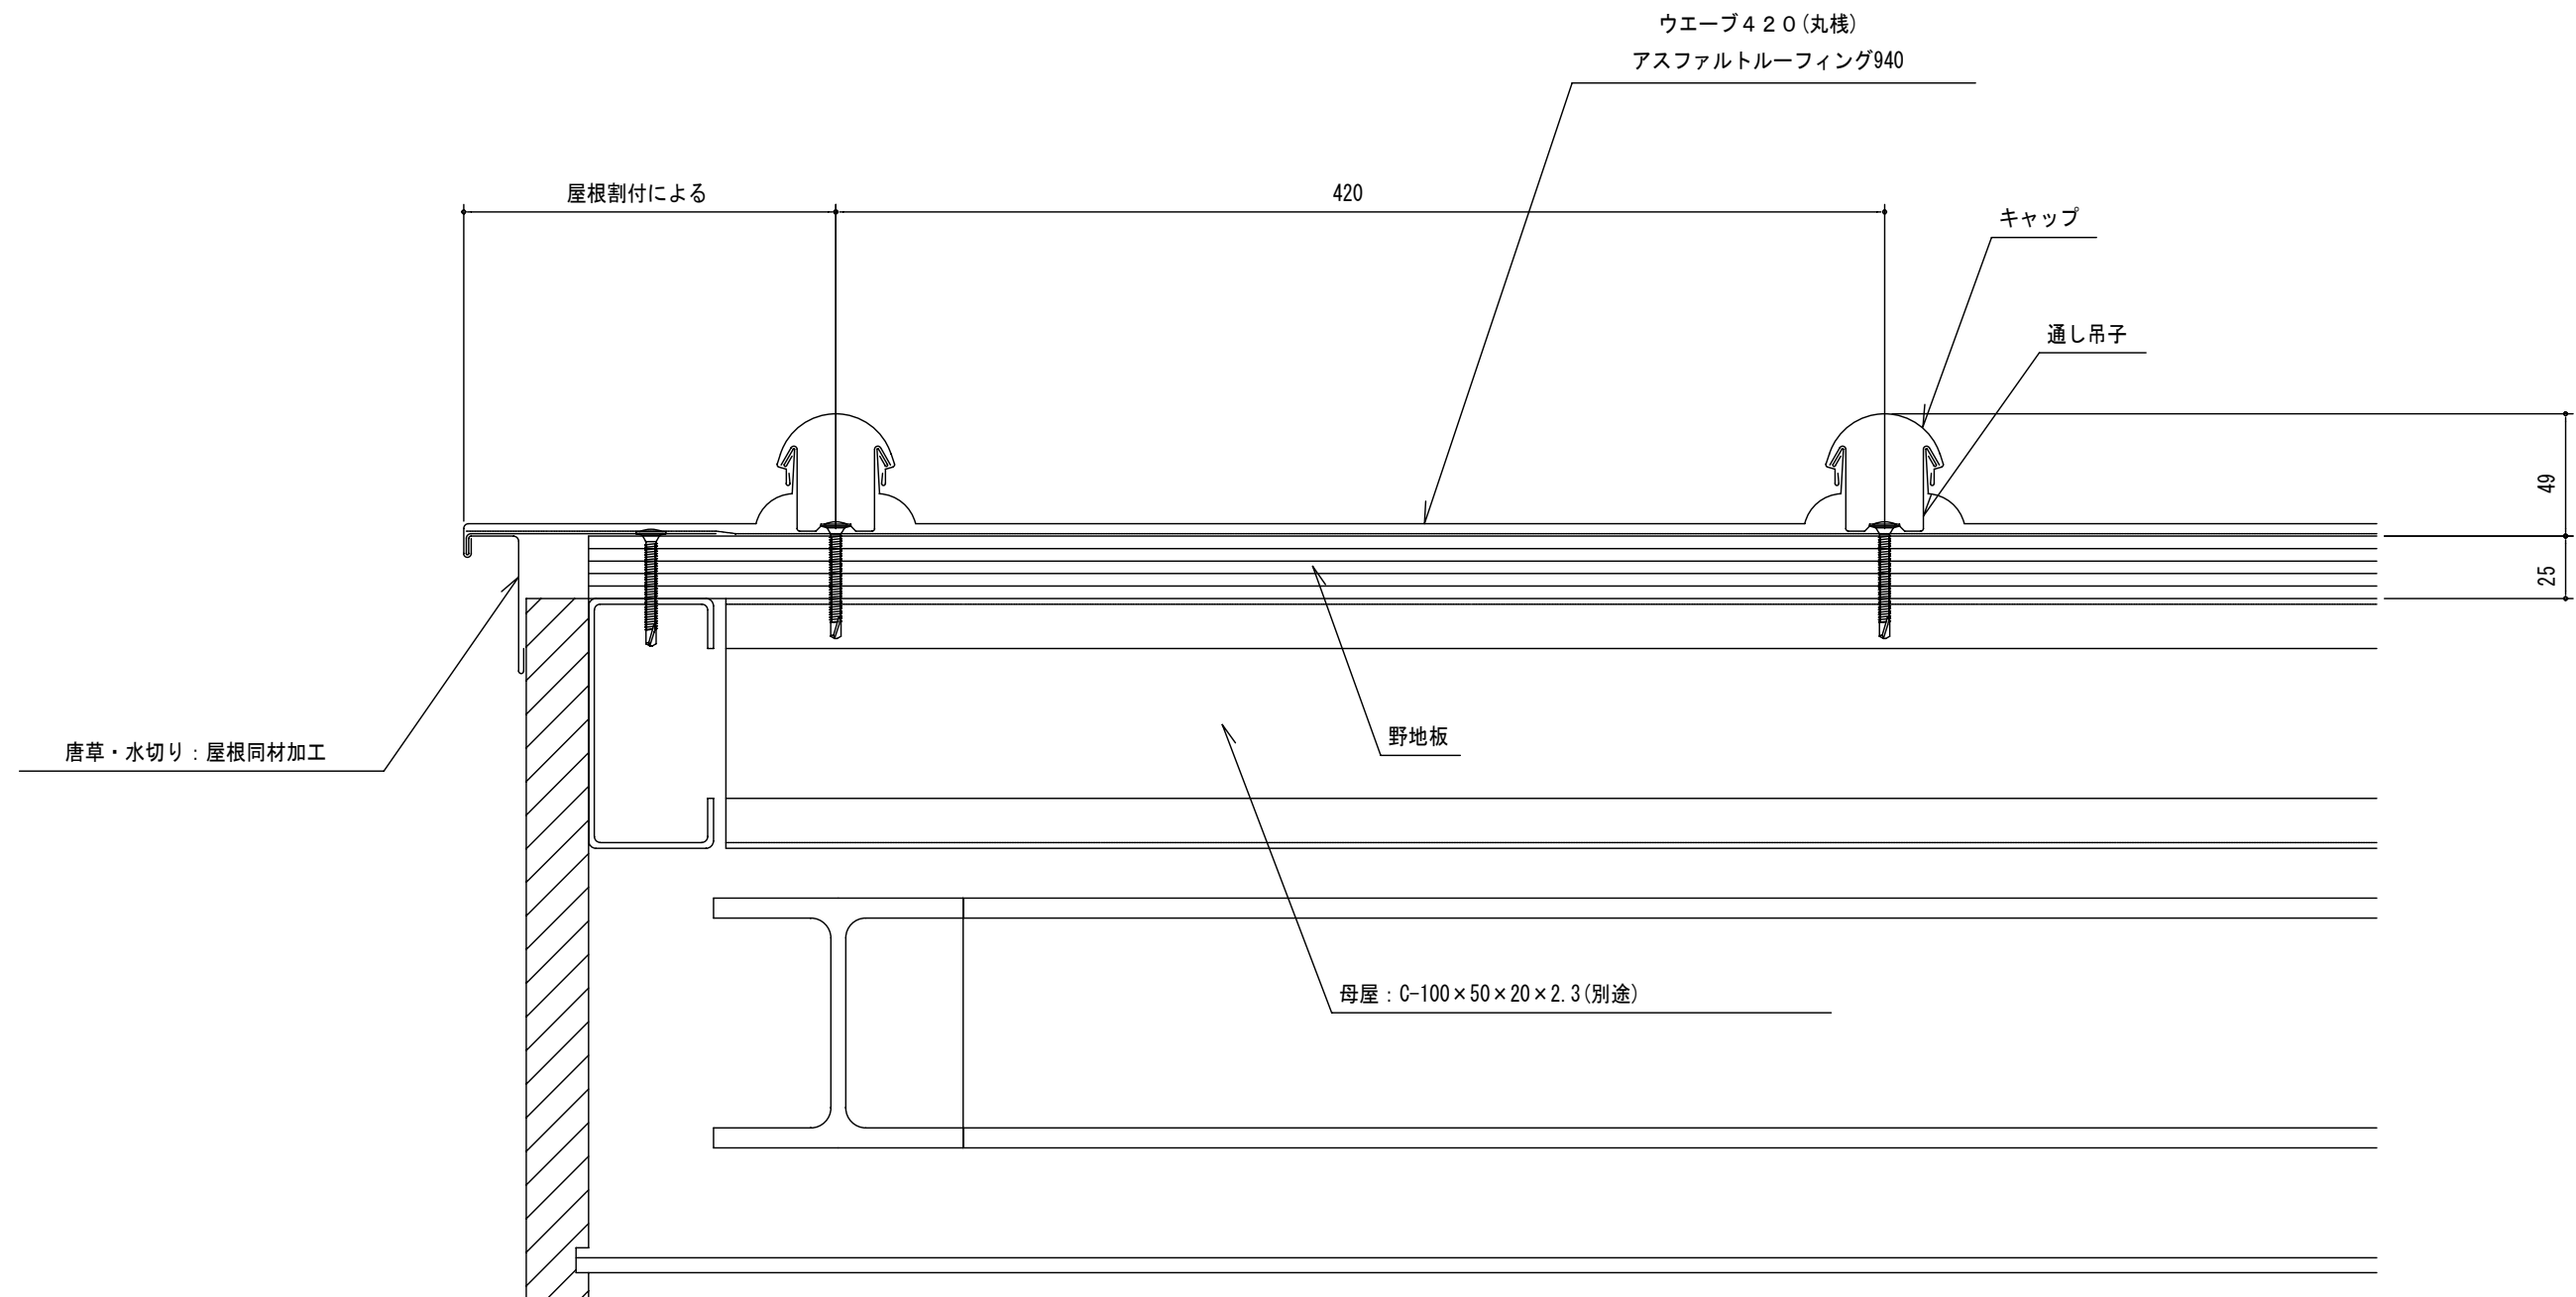

	設計	殿	御承諾印	工事名称	ウエーブ420標準断面図	製図年月日	担当	検図	製図	図面番号
	施工	殿	御承諾印	図面名称	ケラバ断面図	'05.07.12			MS	A420-S02
							縮尺	大耀産業 株式会社		
						A3=1/3				

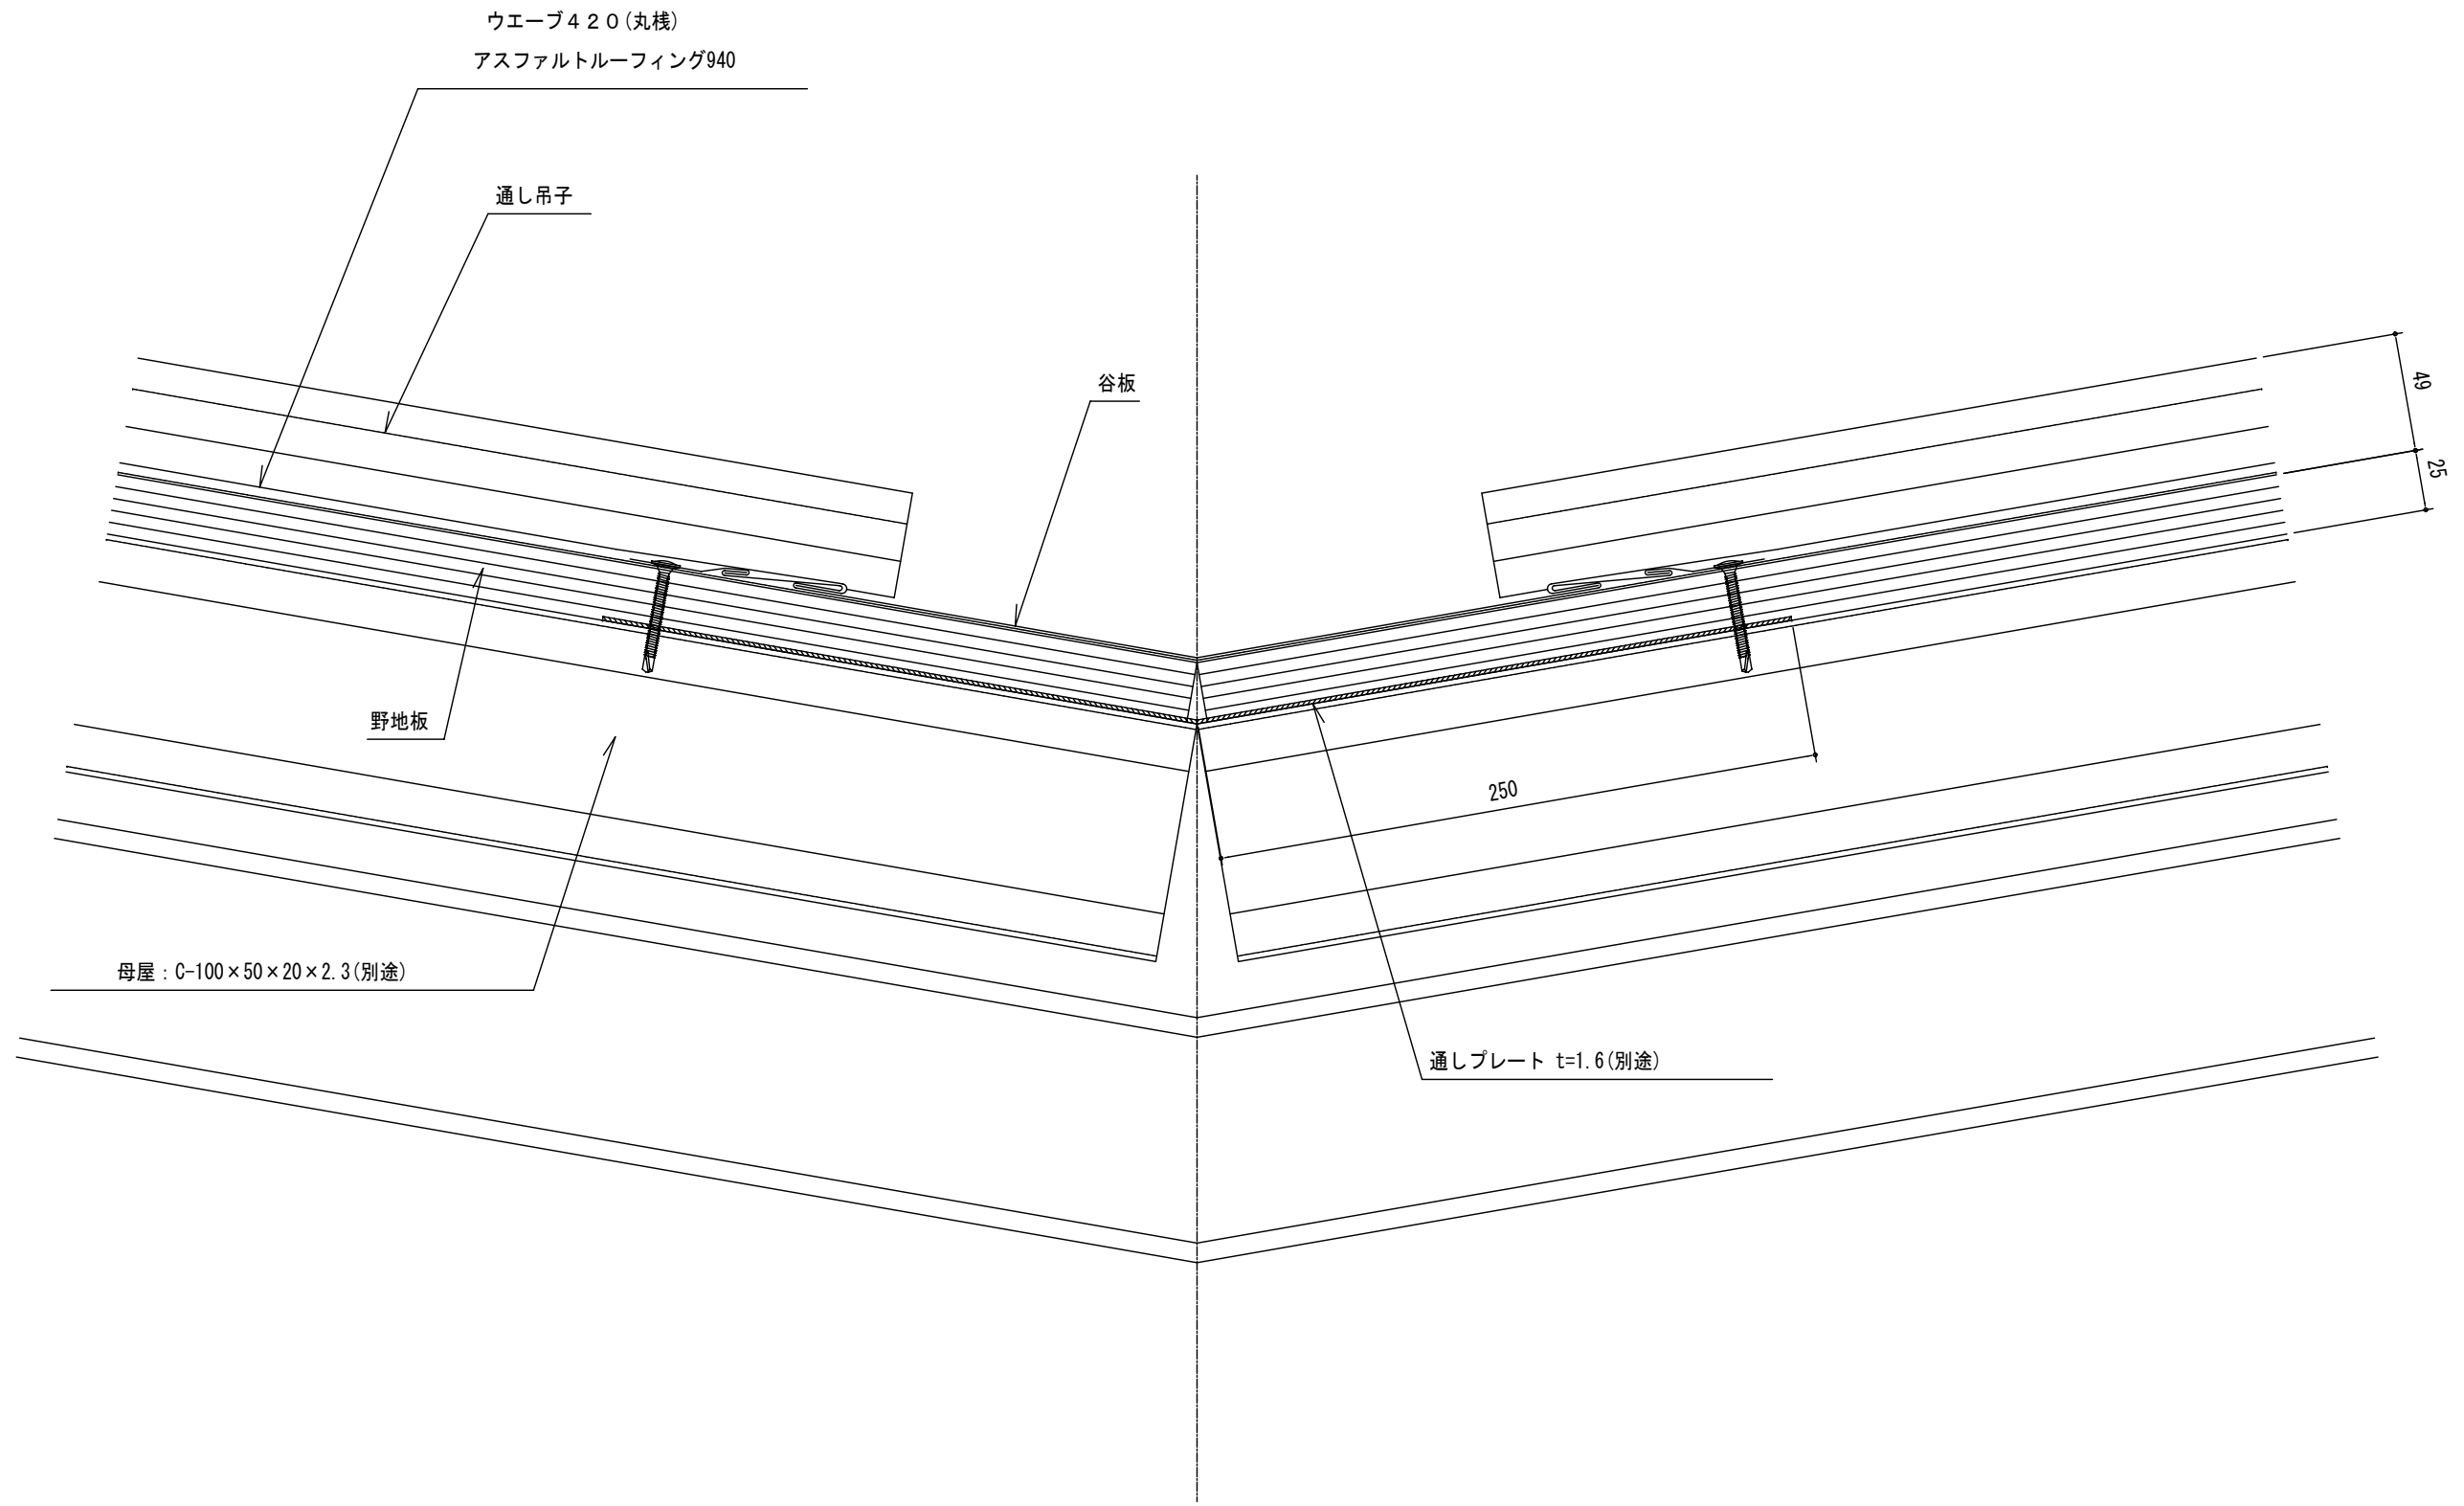

	設計	殿	御承諾印	工事名称	ウエーブ420標準断面図	製図年月日	担当	検図	製図	図面番号
	施工	殿	御承諾印	図面名称	谷断面図	'05.07.12			MS	A420-S07
							縮尺	太耀産業 株式会社		
						A3-1/3				

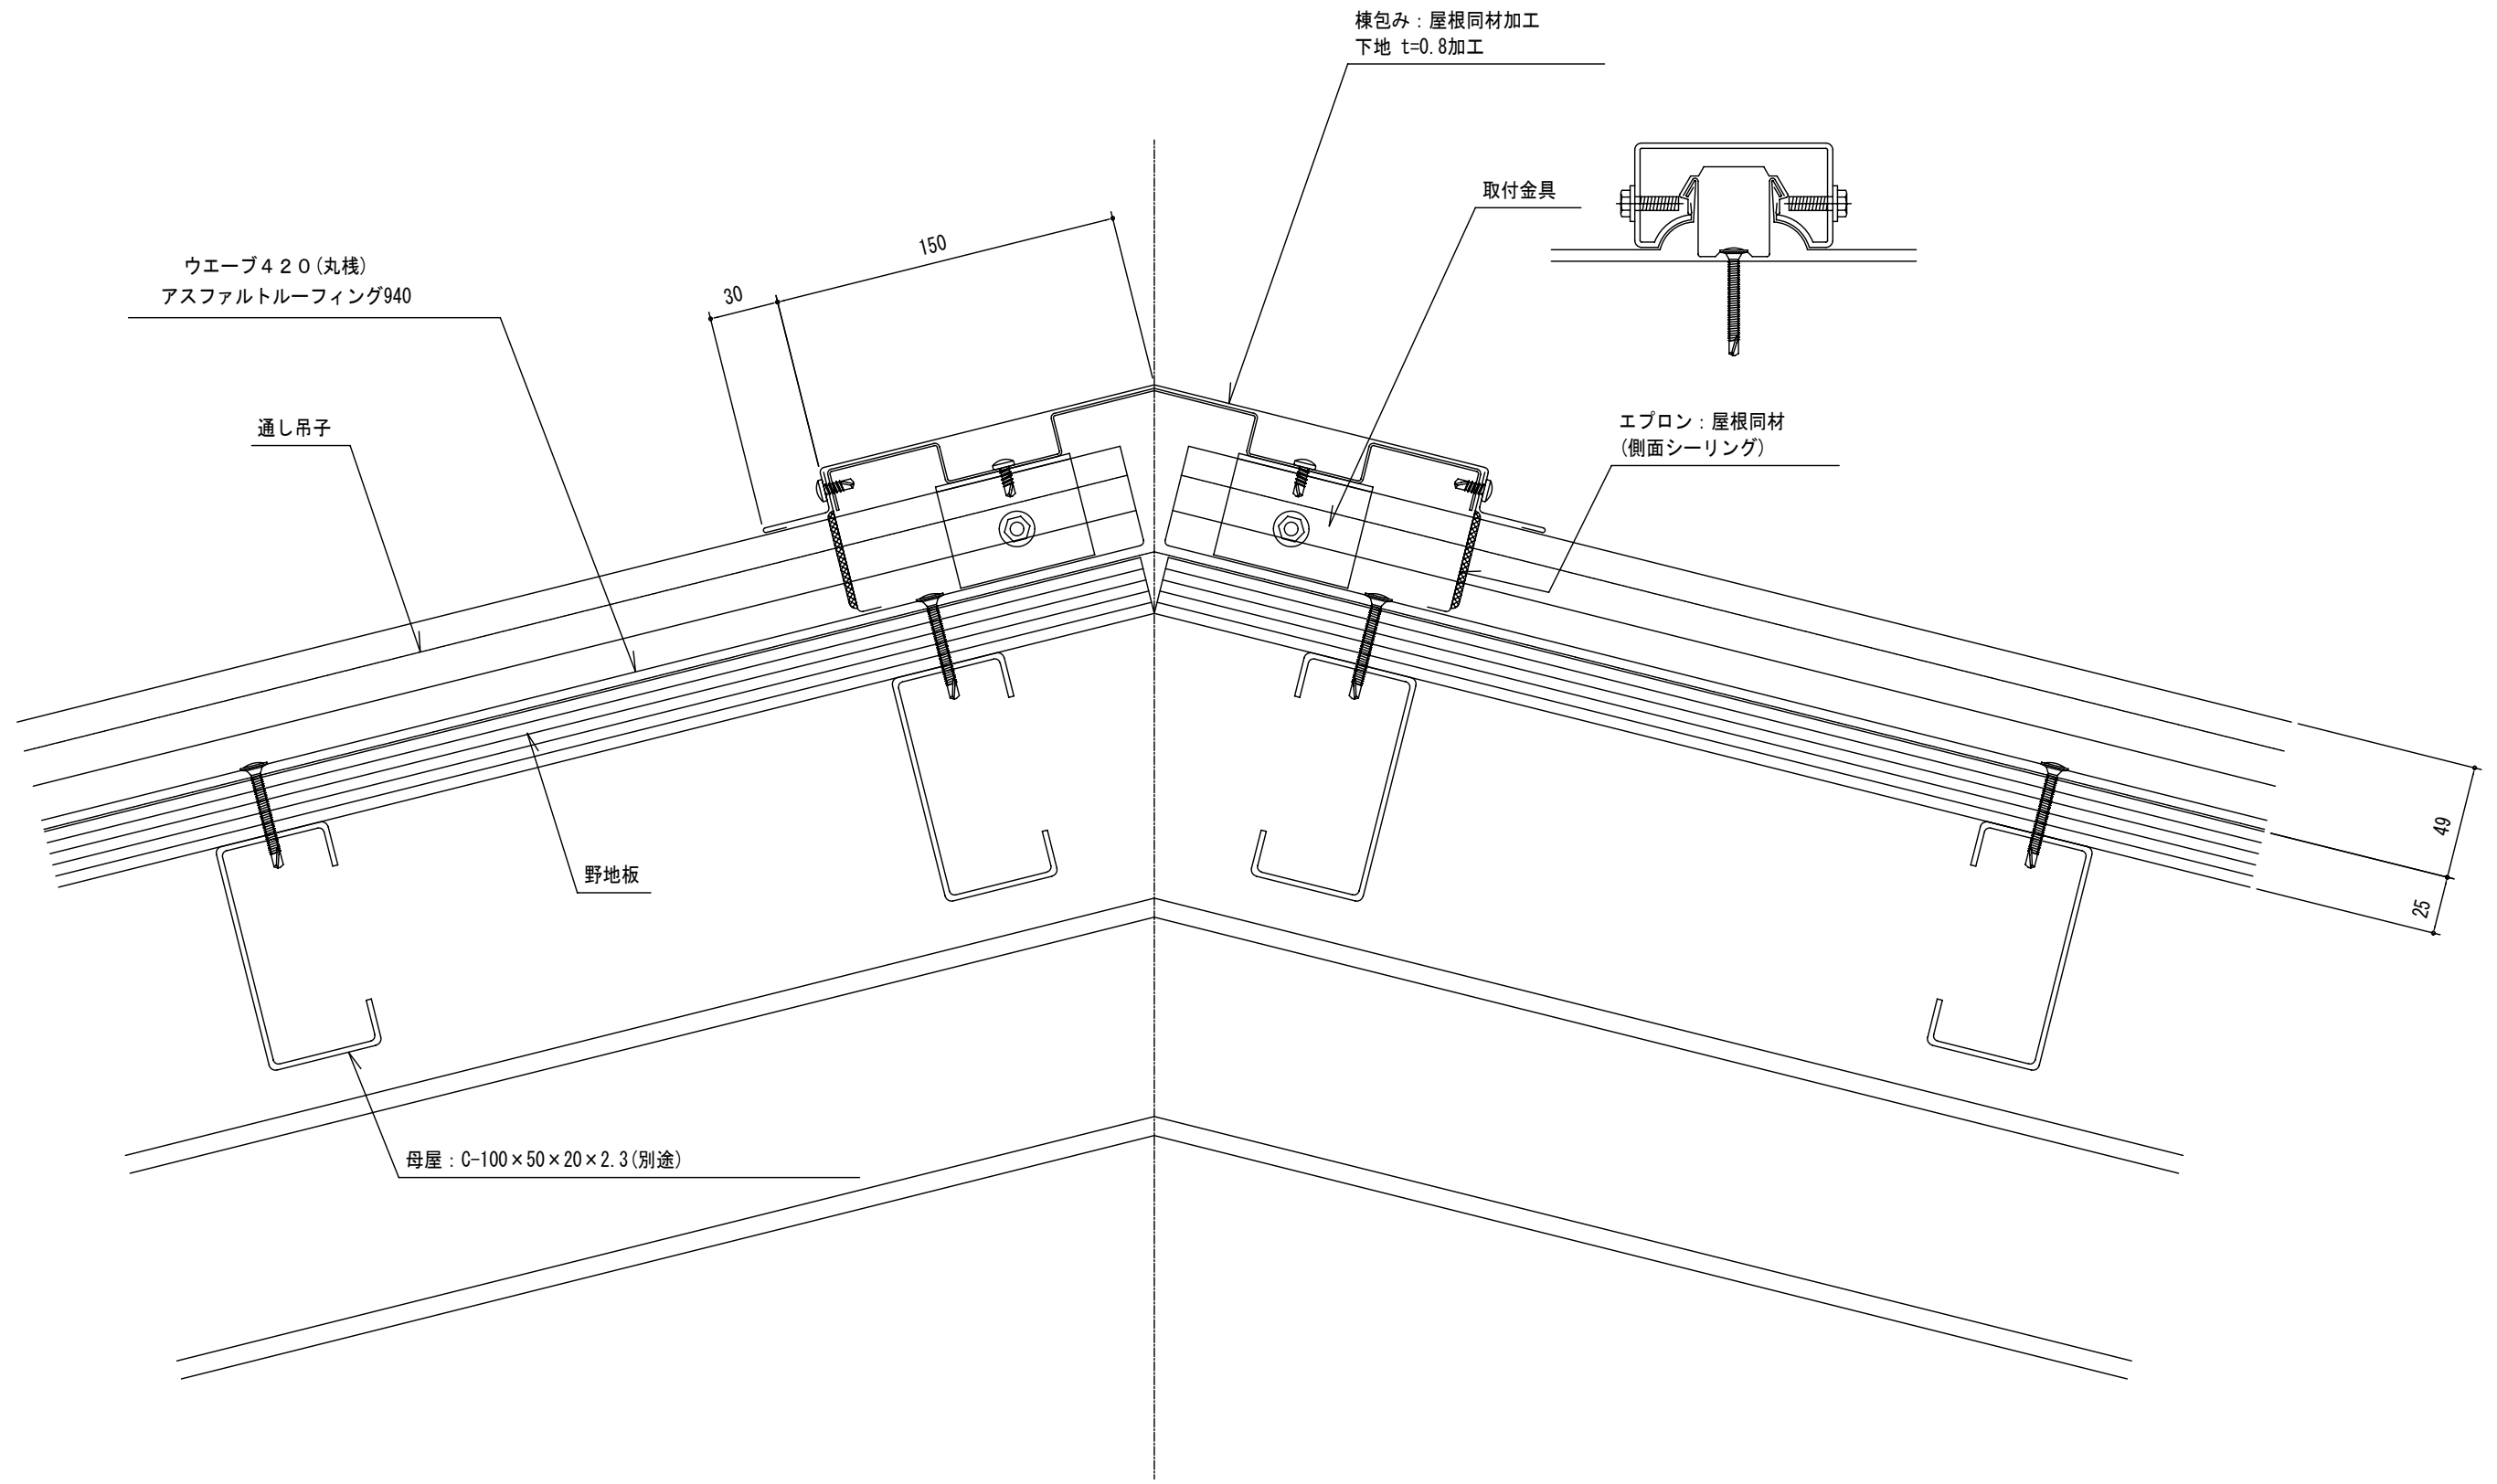

1 2 3 4	1 2 3 4	設計	殿	御承諾印	工事名称	ウエーブ420標準断面図	製図年月日	担当	検図	製図	図面番号
		施工	殿	御承諾印	図面名称	棟断面図	'05.07.12			MS	A420-S03
							縮尺	太耀産業 株式会社			
							A3-1/3				

