



ウェーブ角棧標準断面図 (S造)


太耀産業 株式会社

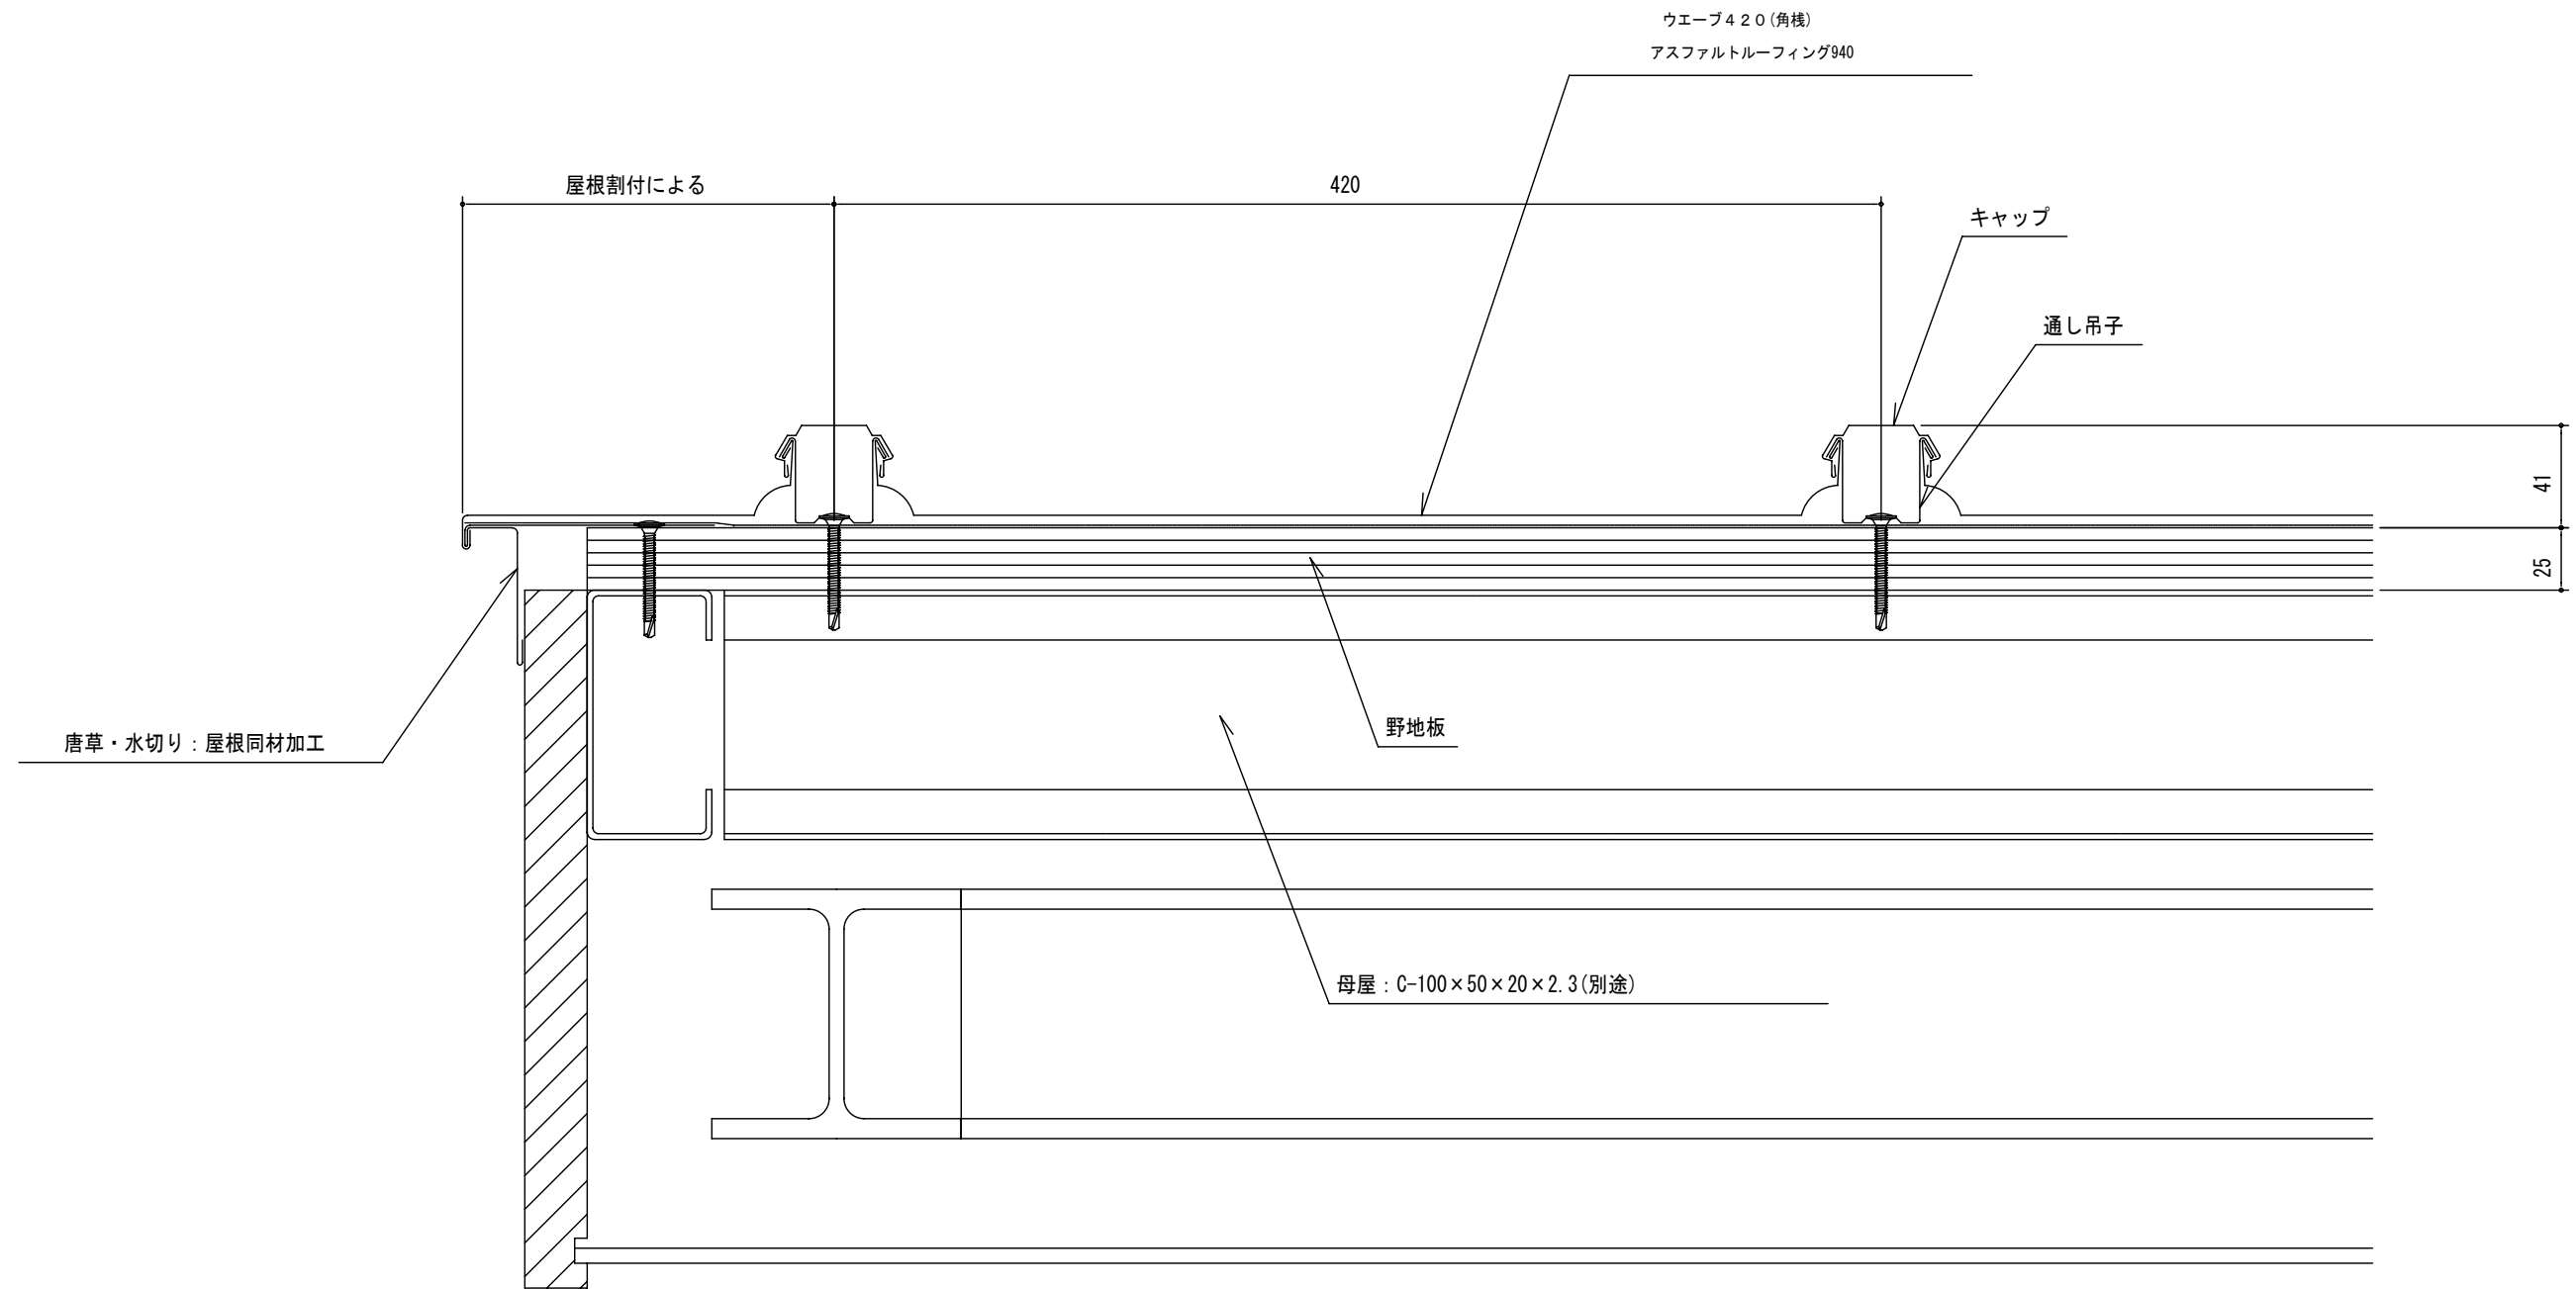

▲	▲	設計	殿	御承諾印	工事名称	ウエーブ420標準断面図	製図年月日		担当	検図	製図	図面番号
▲	▲	施工	殿	御承諾印	図面名称	ケラバ断面図	'05.07.12				MS	A420K-S02
▲	▲						縮尺	太耀産業 株式会社				
▲	▲						A3-1/2					

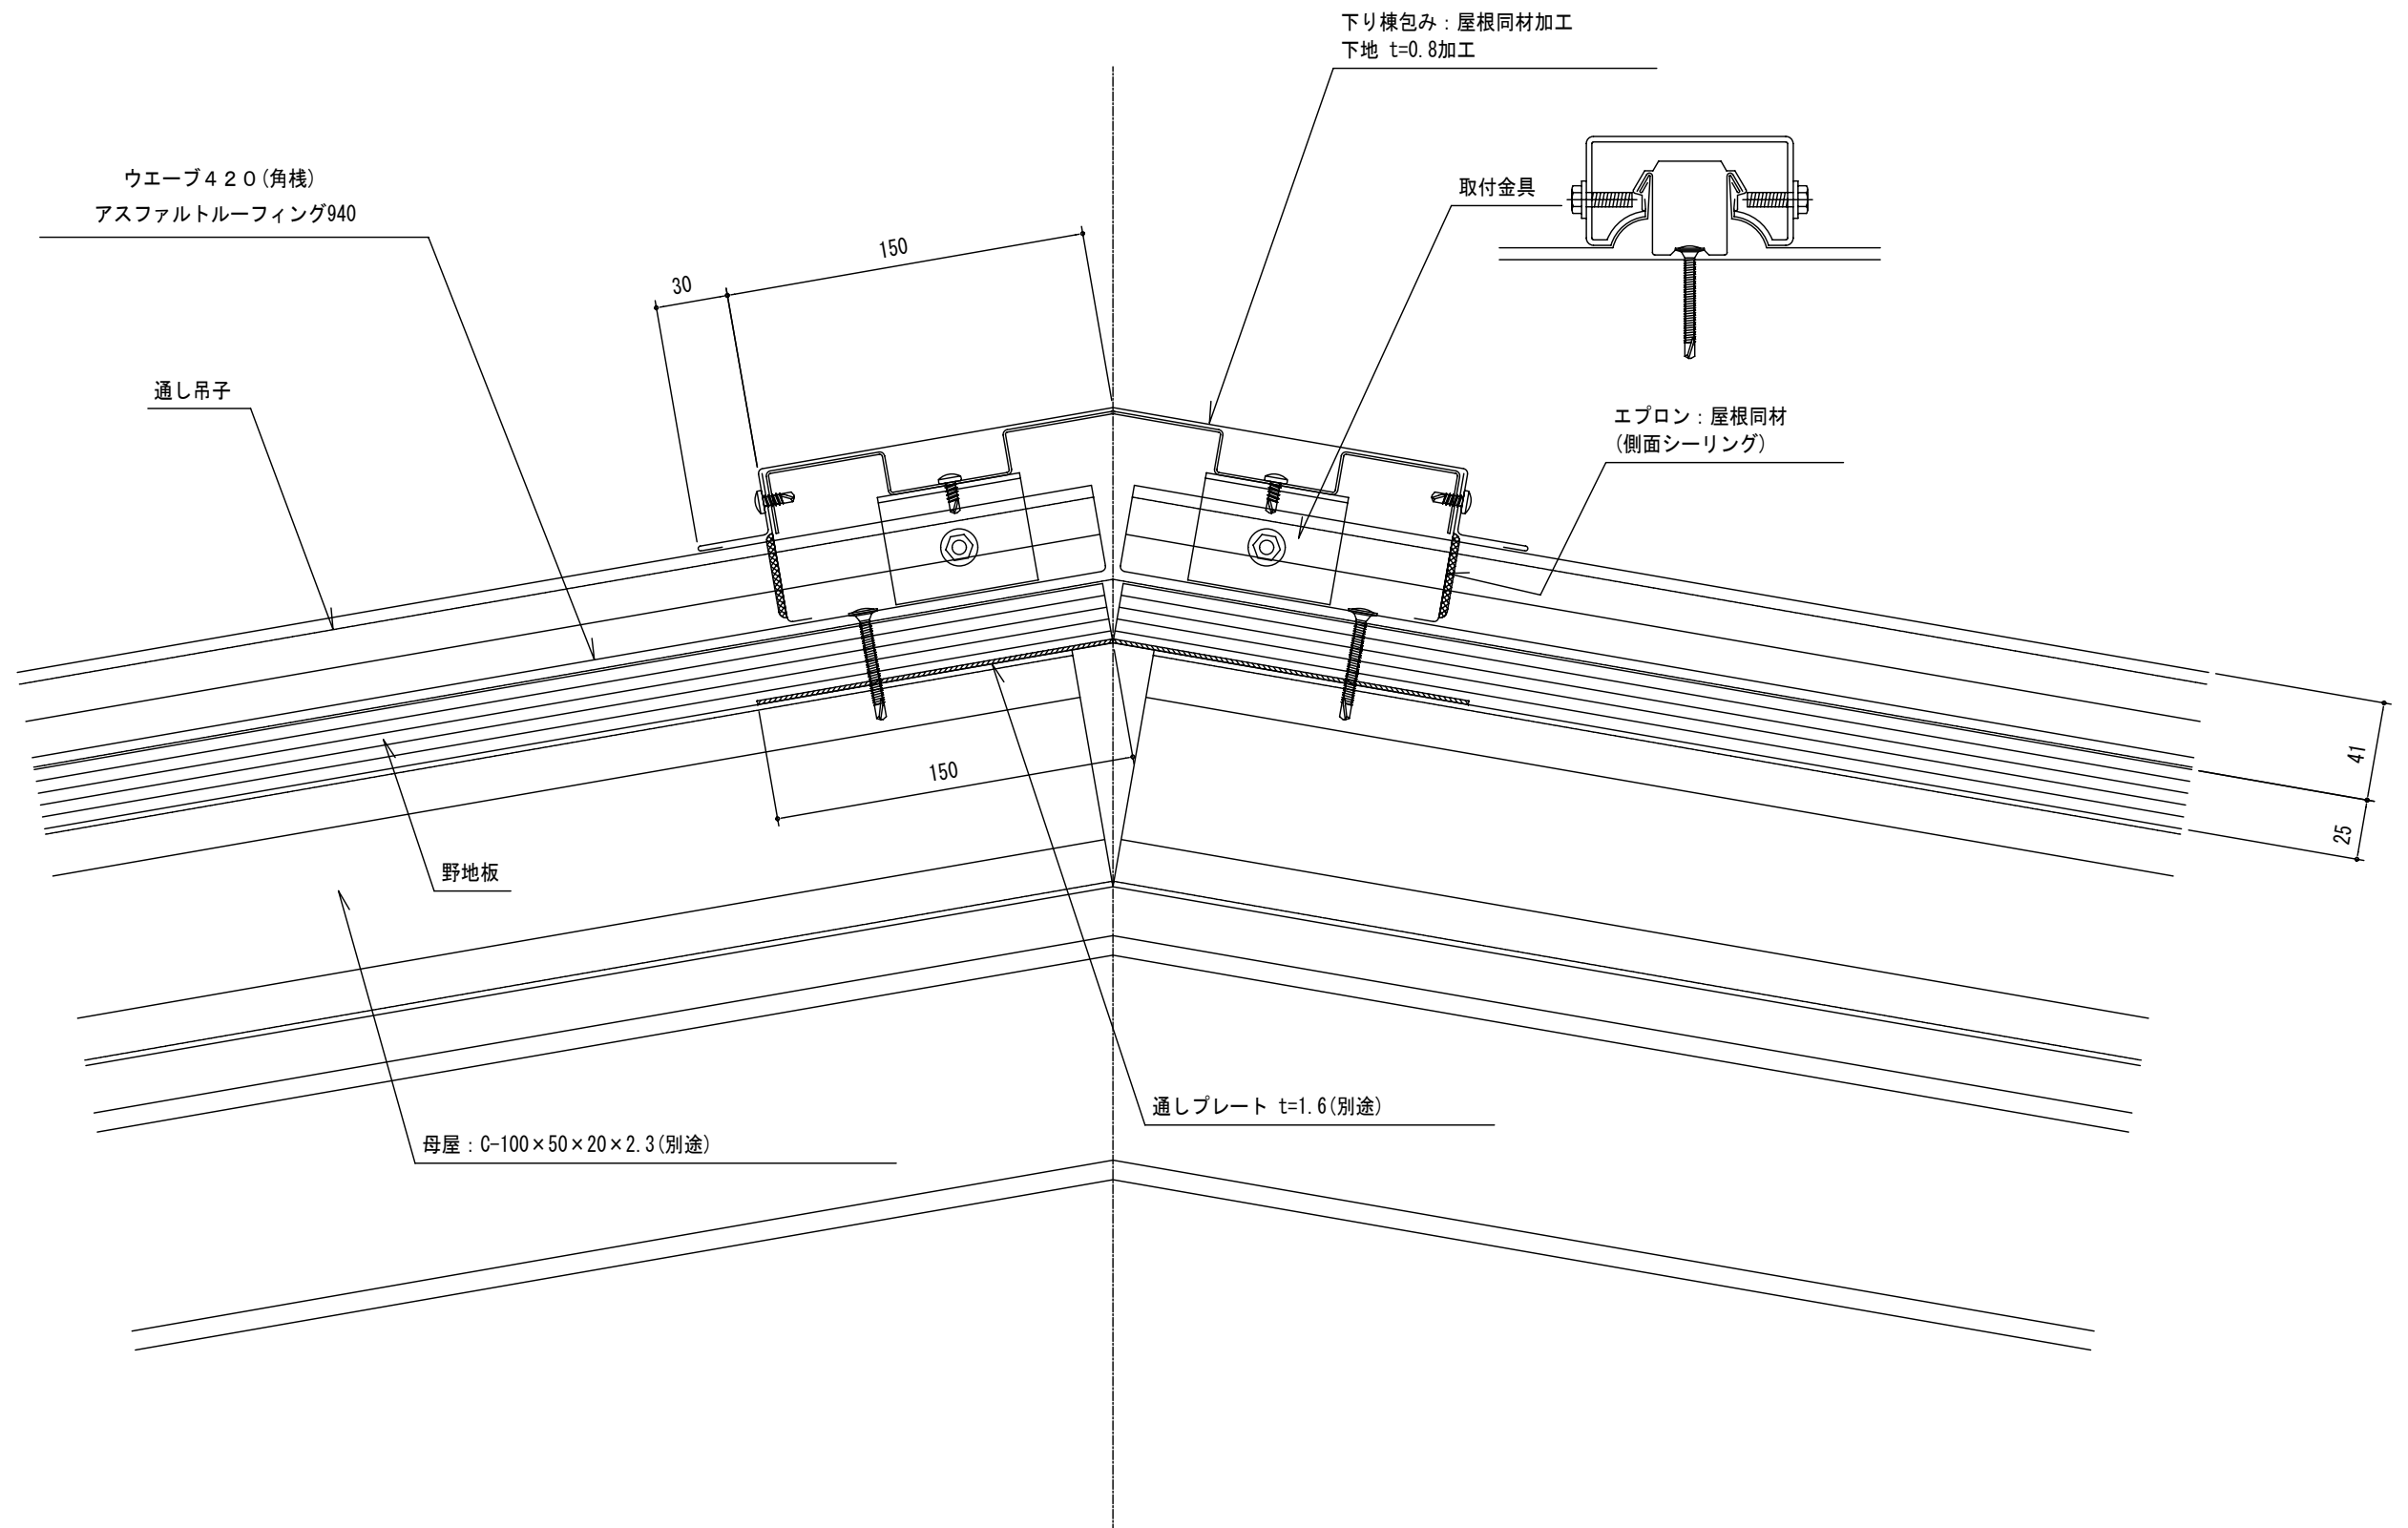

承認 設計 施工	設計 殿	御承諾印	工事名称 ウェーブ420標準断面図	製図年月日 '05.07.12	担当 除 園	製図 MS	図面番号 A420K-S06
	施工 殿	御承諾印	図面名称 下り棟断面図	縮 尺 A3=1/3	太耀産業 株式会社		

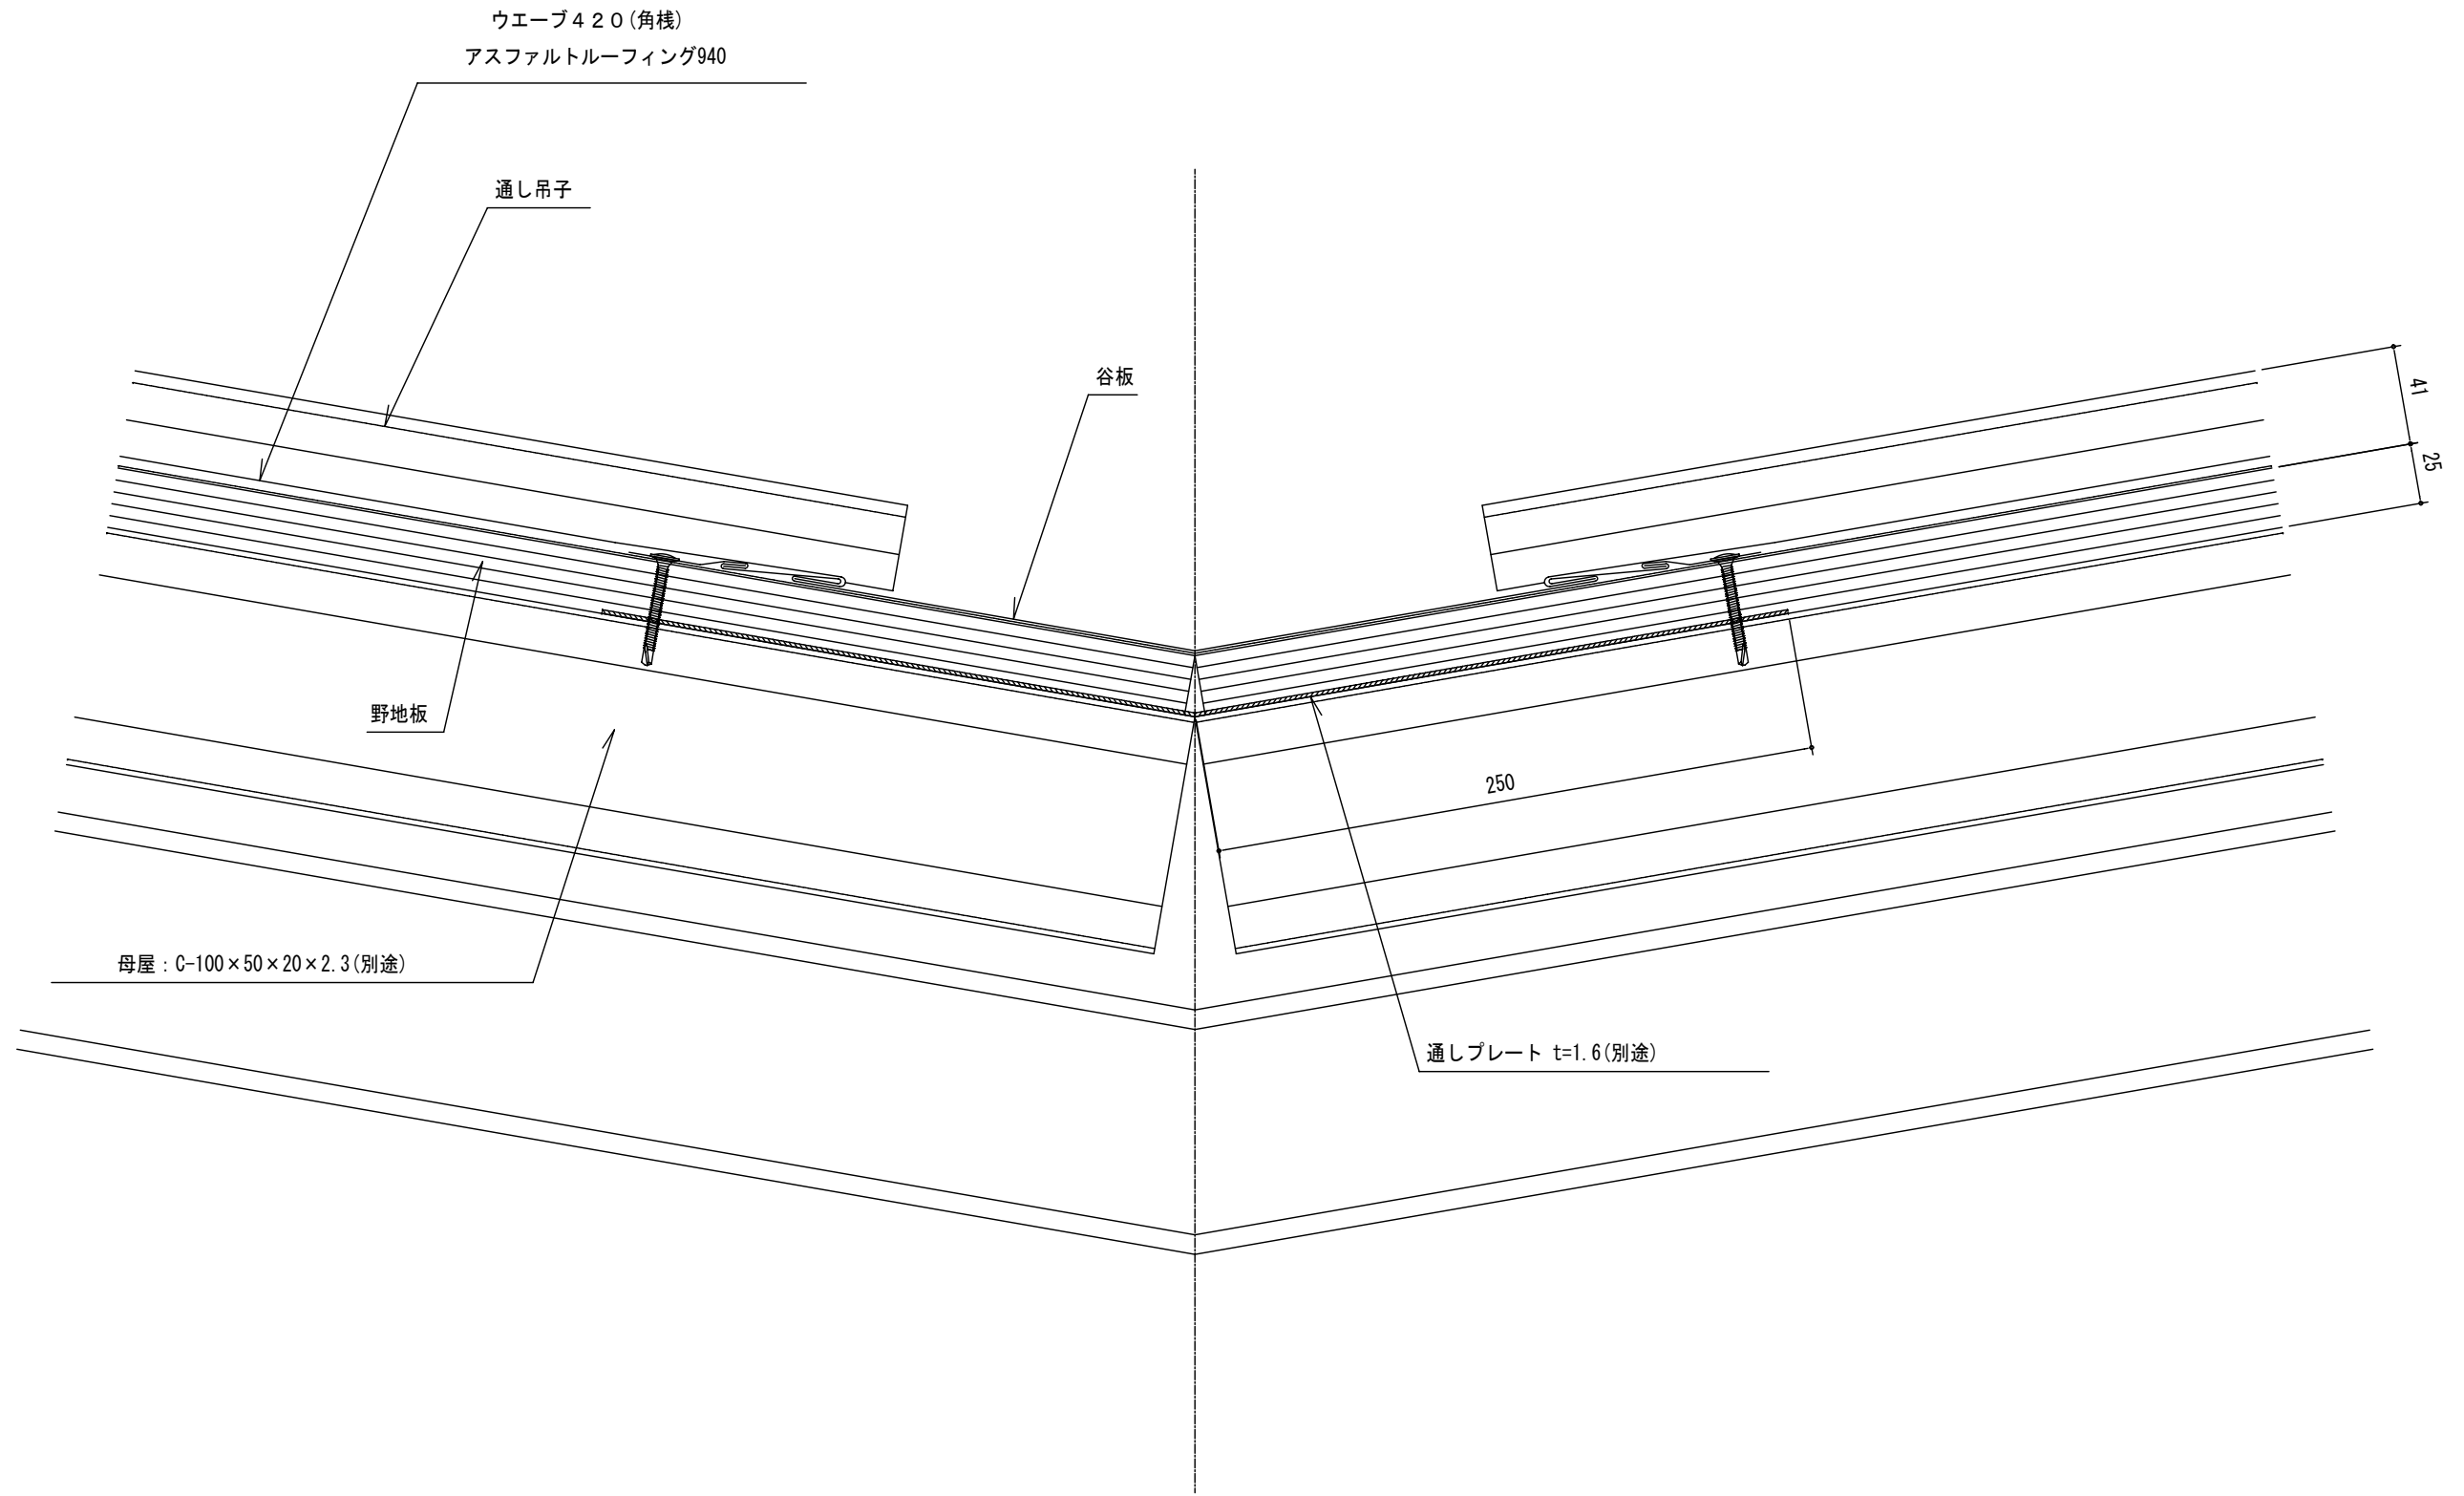

	設計	殿	御承諾印	工事名称	ウエーブ420標準断面図	製図年月日		担当	検図	製図	図面番号
	施工	殿	御承諾印	図面名称	谷断面図	'05.07.12				MS	A420K-S07
						縮尺	太耀産業 株式会社				
						A3-1/3					

