



ウェーブフリー丸棧標準断面図
(S造)


太耀産業 株式会社

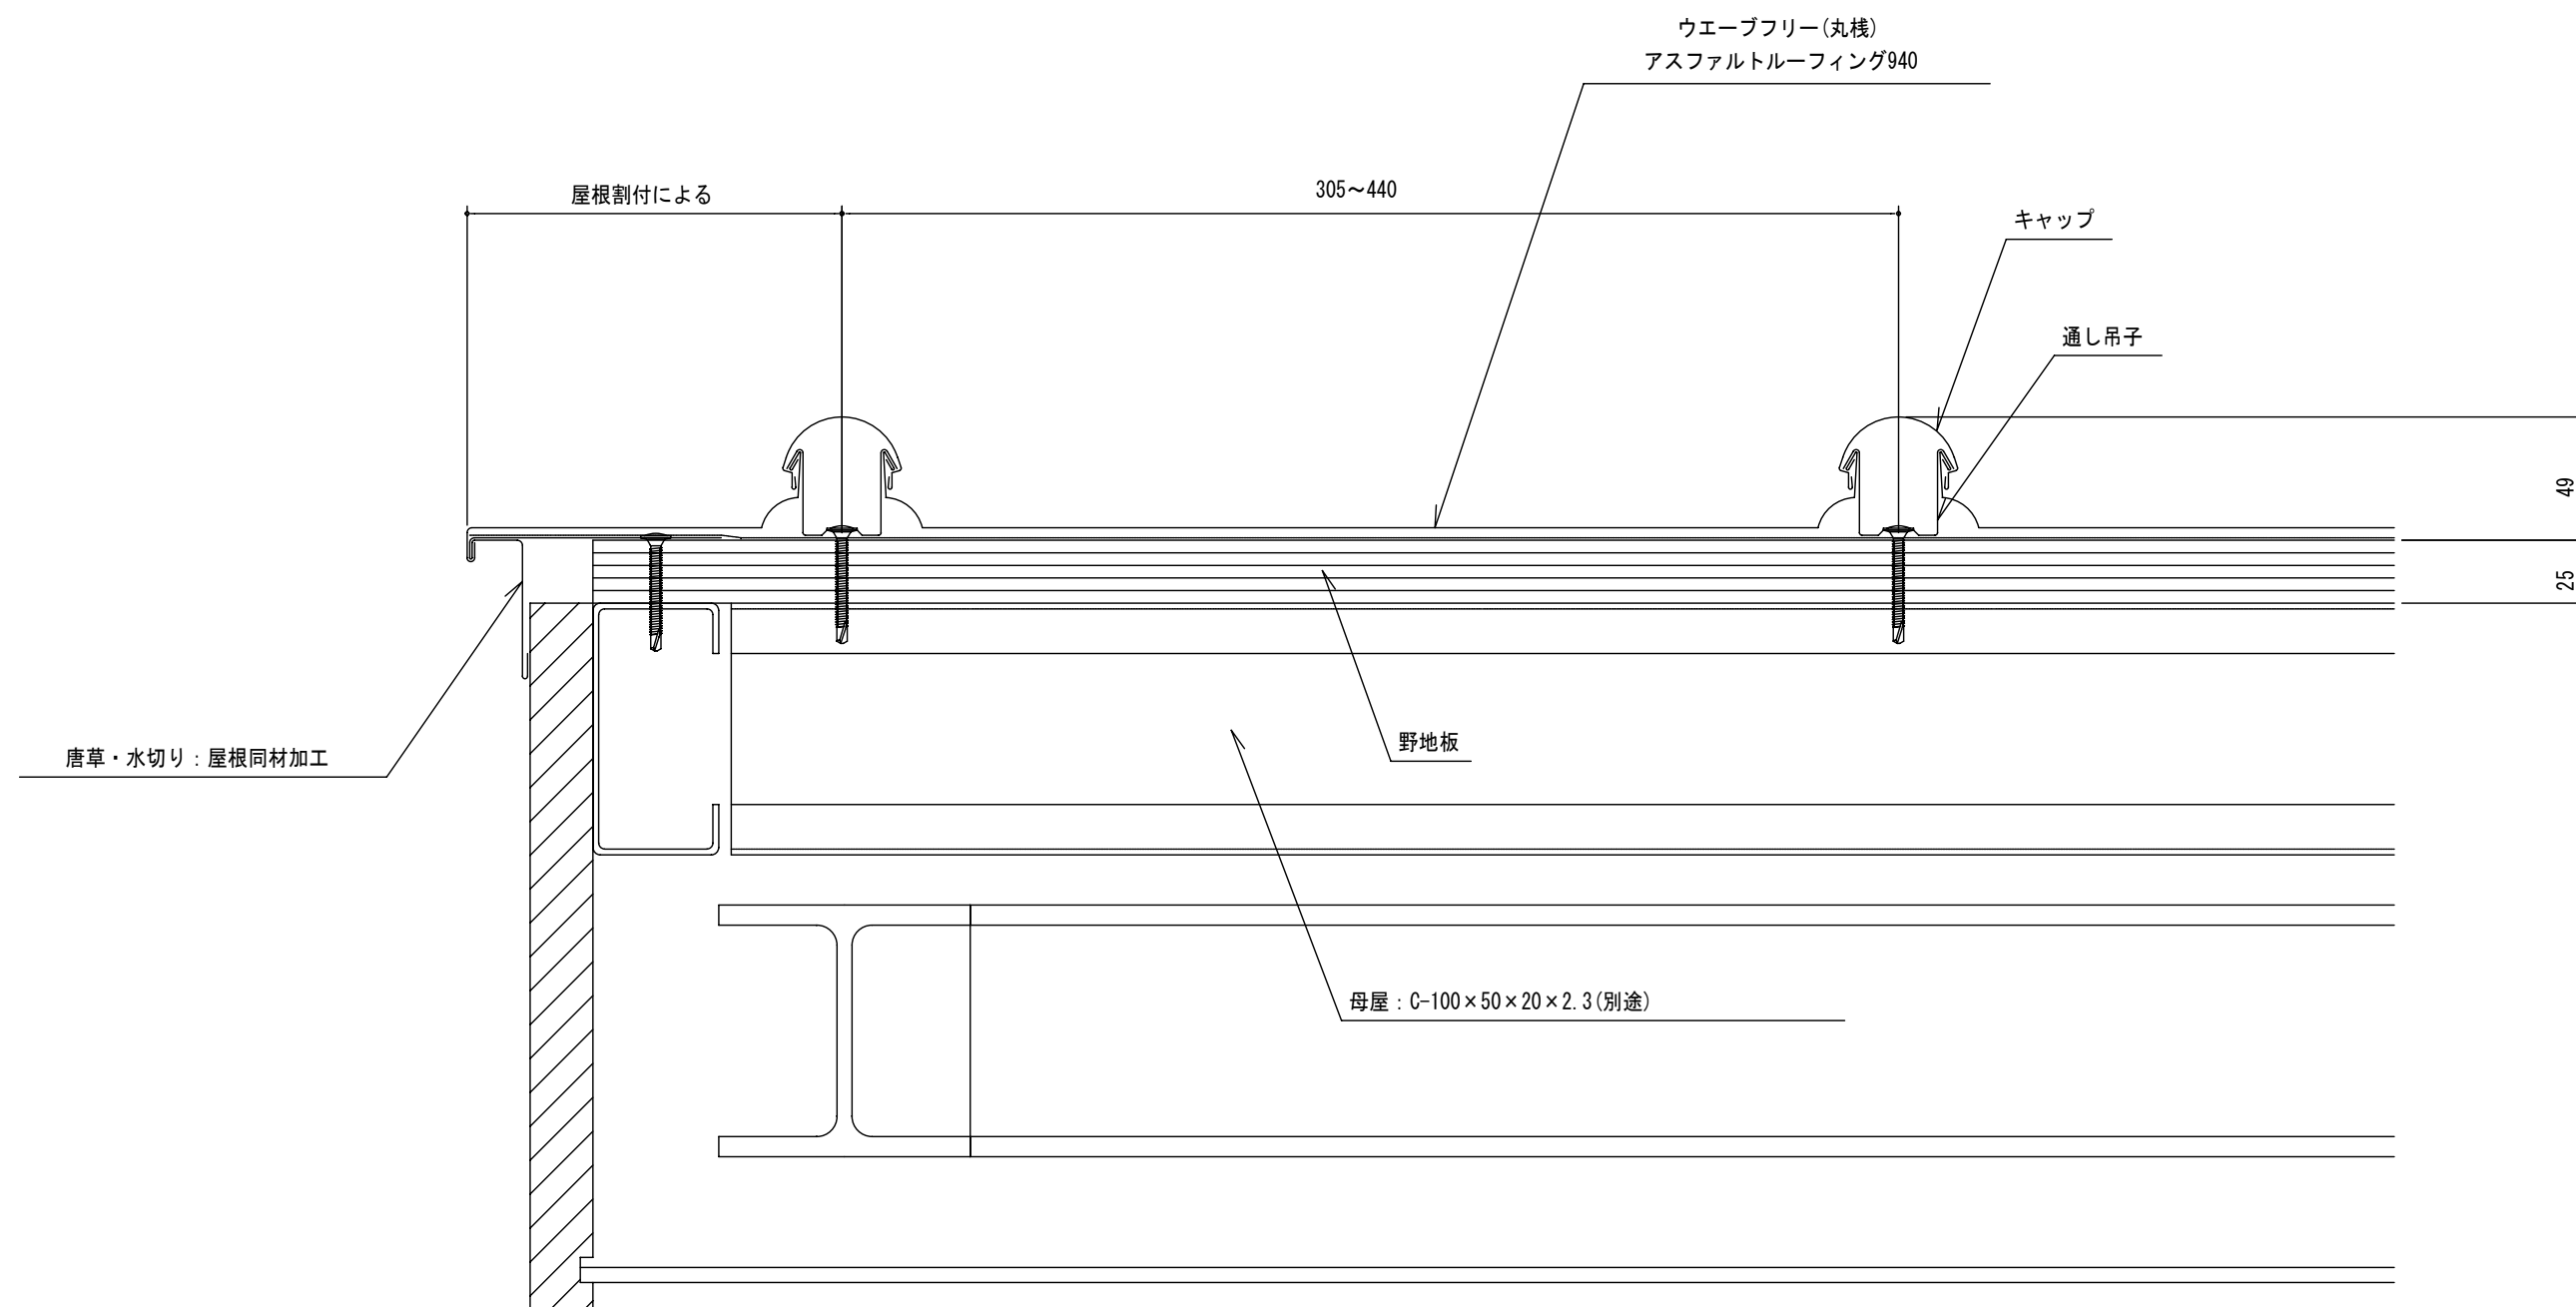

	設計	殿	御承諾印	工事名称	ウエーブフリー標準断面図	製図年月日	担当	検図	製図	図面番号
	施工	殿	御承諾印	図面名称	ケラバ断面図	'10.07.12			MS	A420-S02
						縮尺	大耀産業 株式会社			
						A3=1/3				

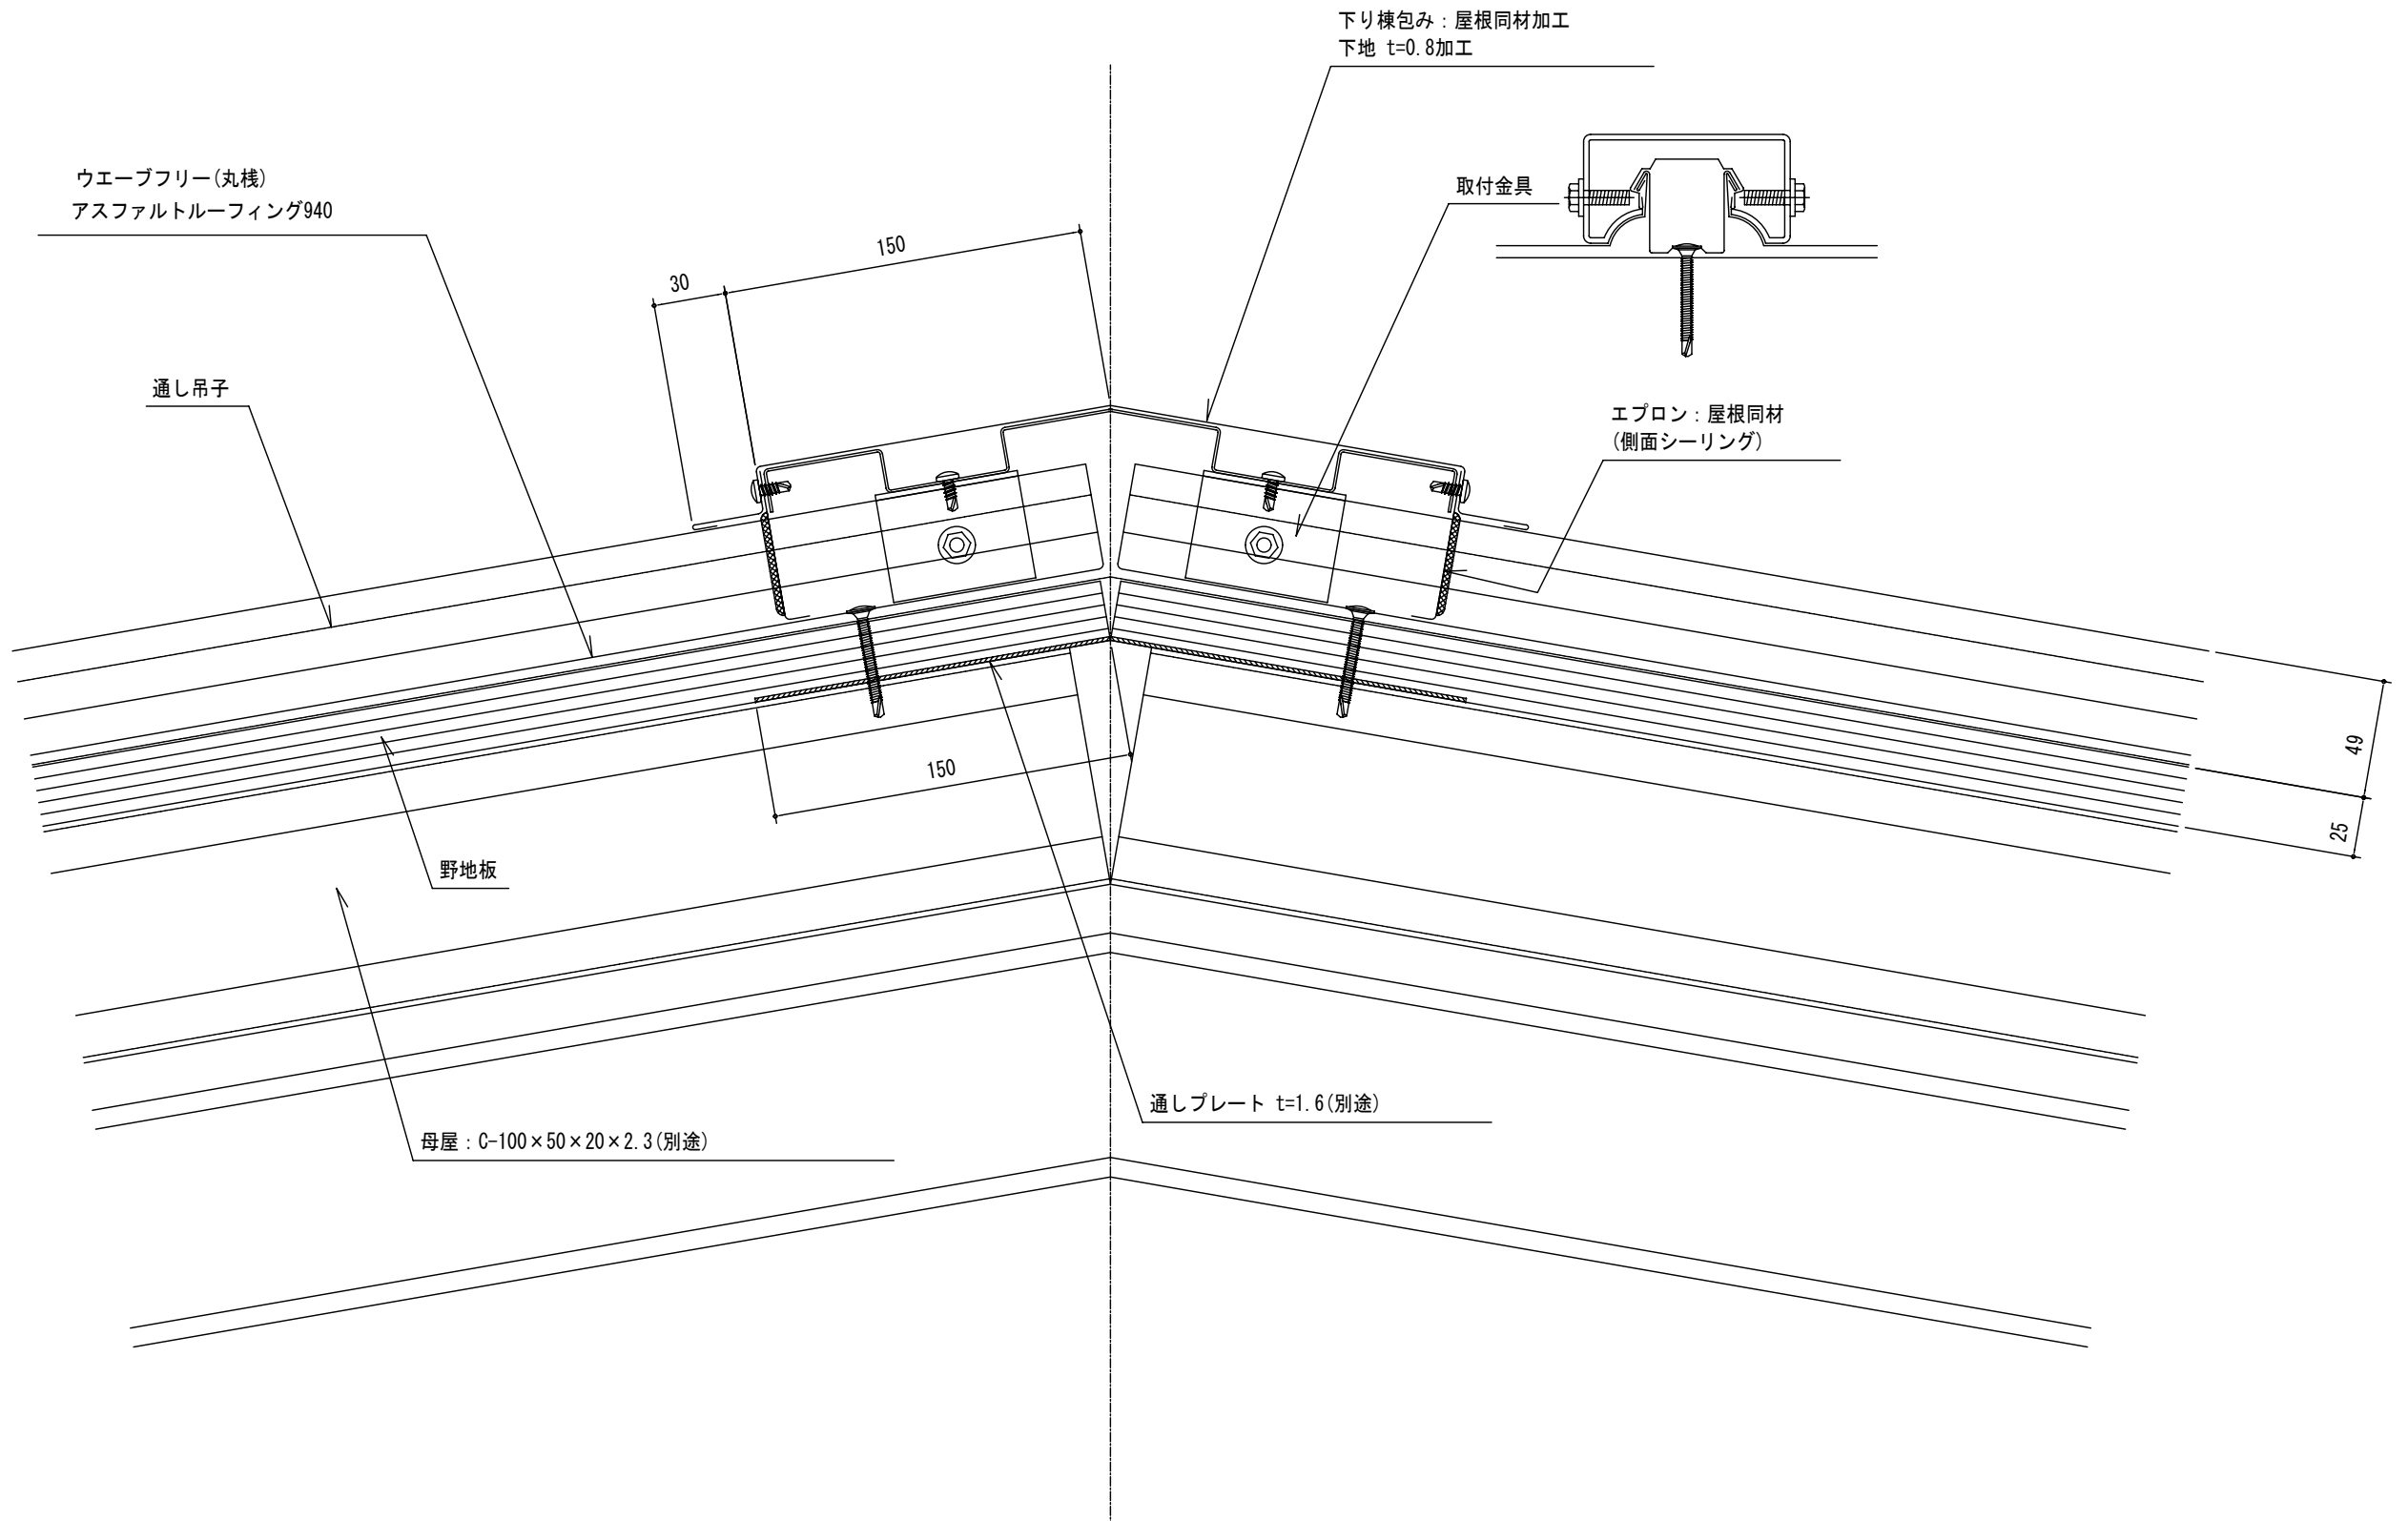

	設計	殿	御承諾印	工事名称	ウェーブフリー標準断面図	製図年月日	10.07.12	担当	校図	製図	MS	図面番号 A420-S06
	施工	殿	御承諾印	図面名称	下り棟断面図	縮尺	A3=1/3	太耀産業 株式会社				

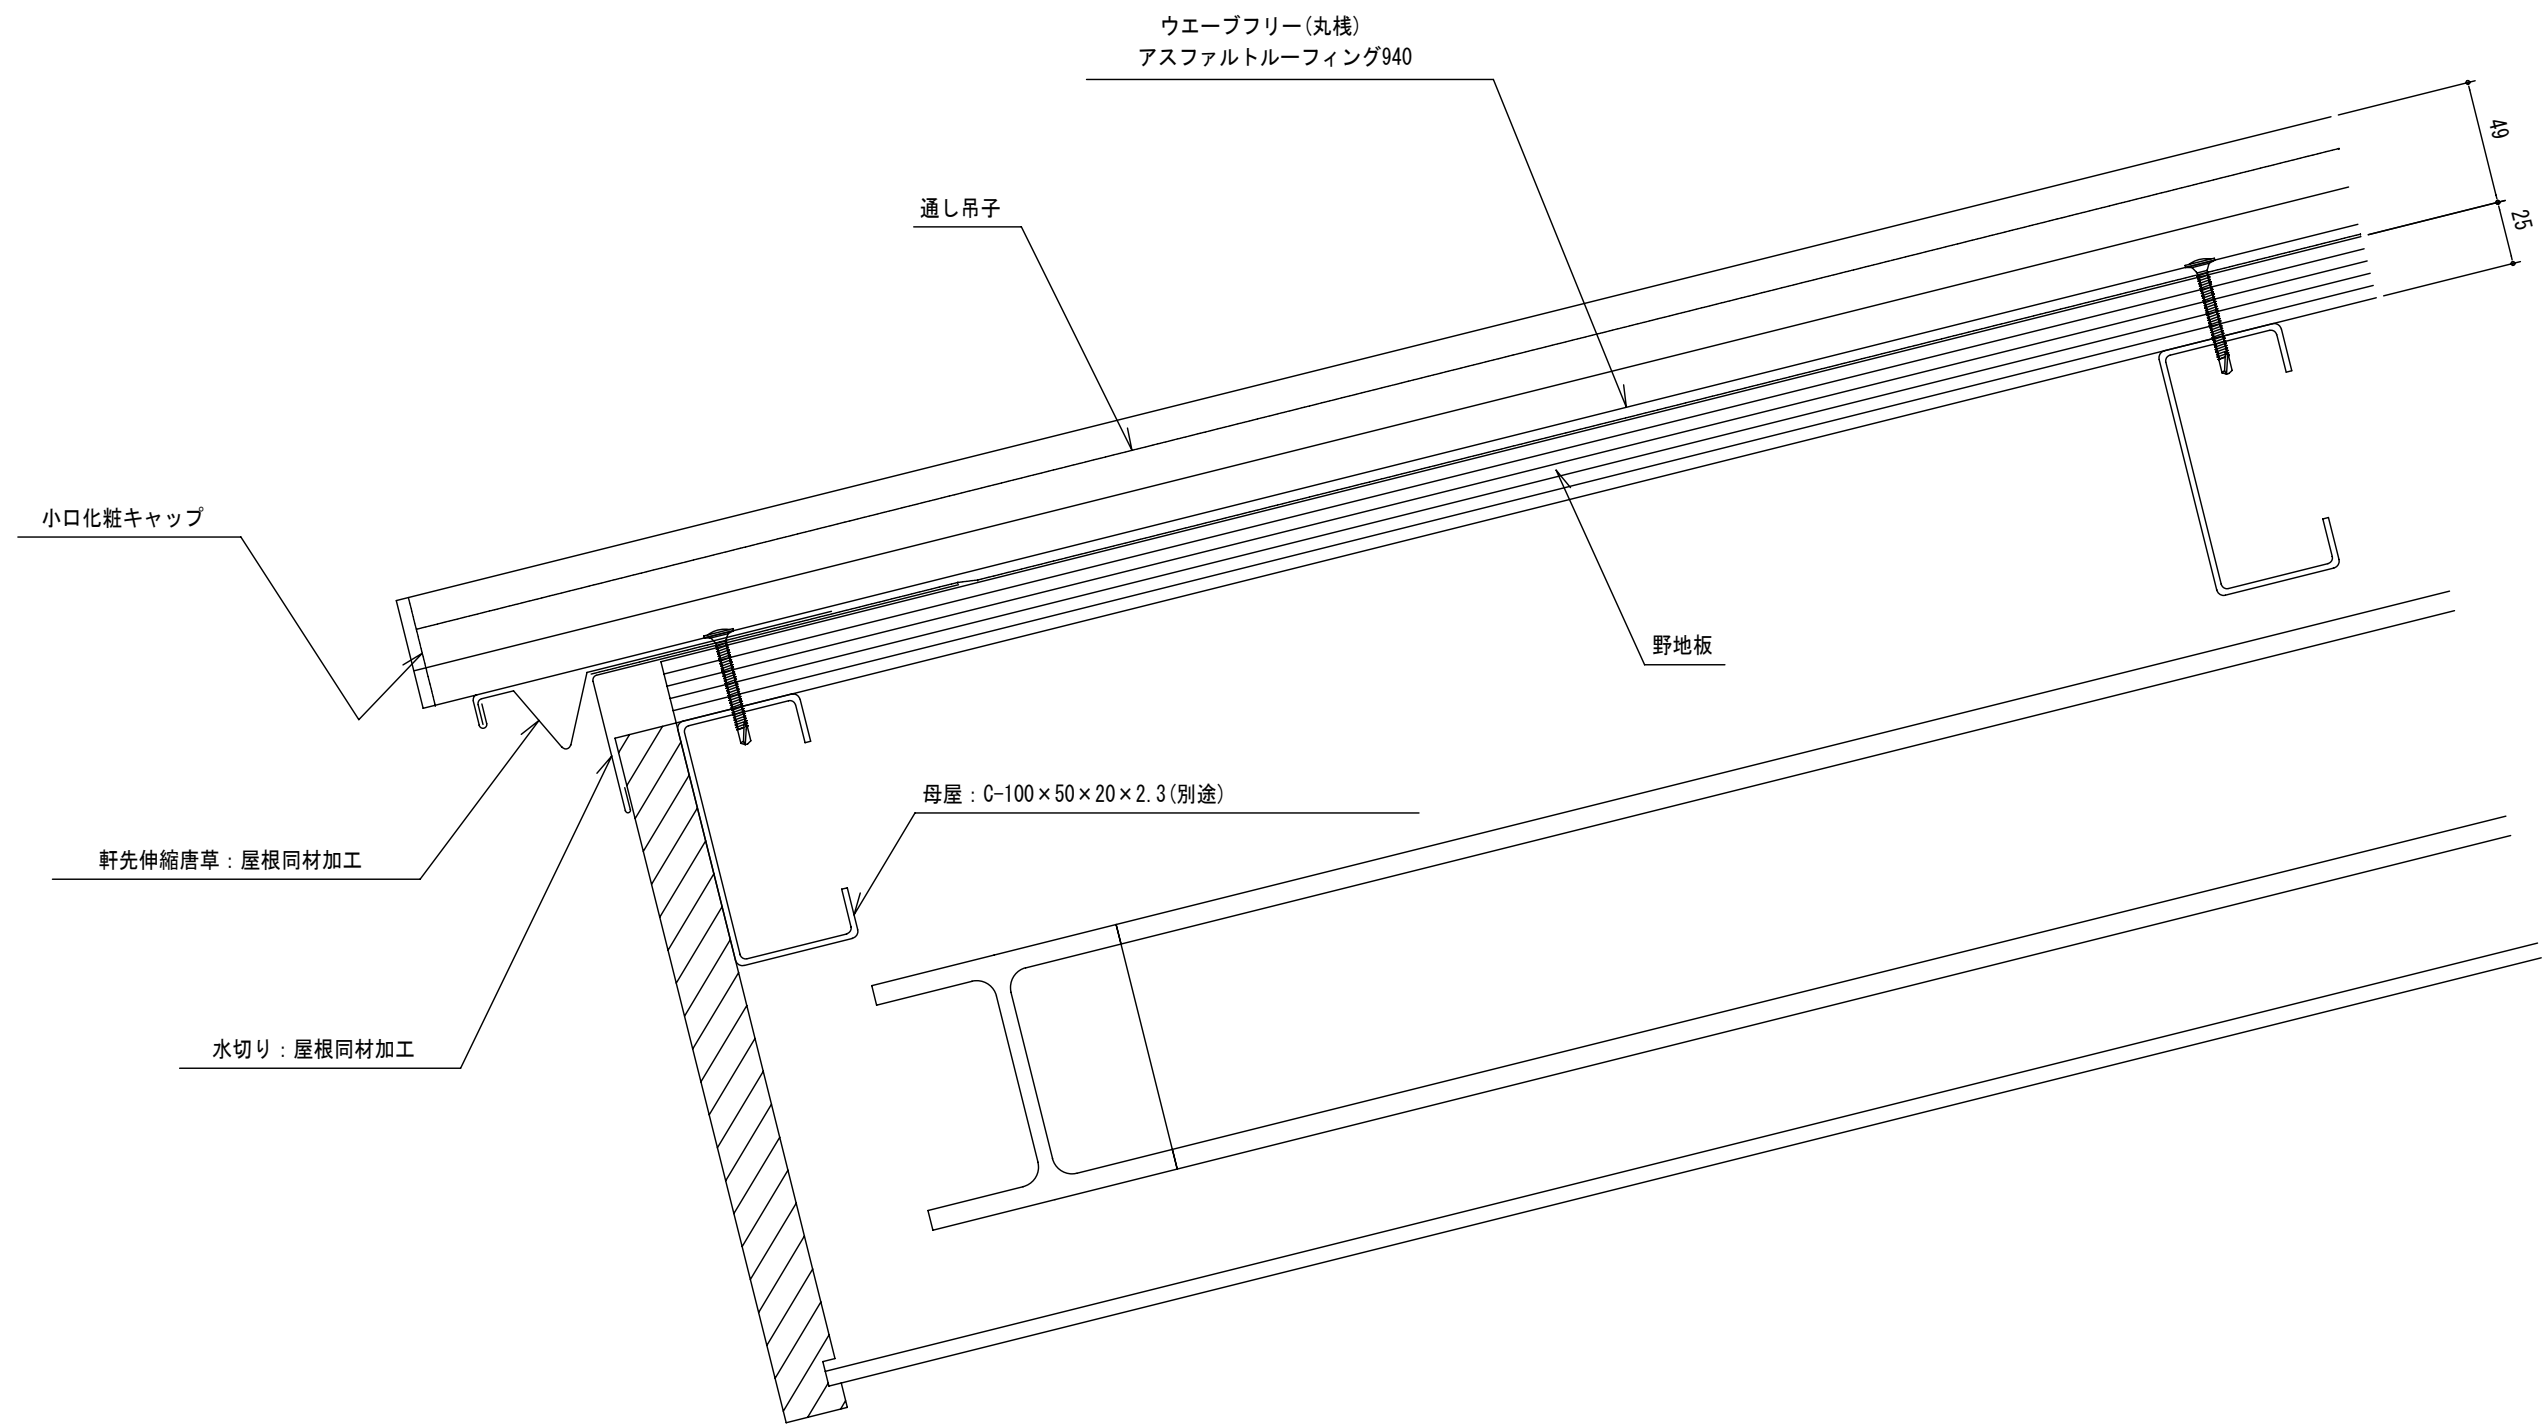

	設計	殿	御承諾印	工事名称	ウェーブフリー標準断面図	製図年月日	10.07.12	担当	棟図	製図	MS	図面番号	A420-S01
	施工	殿	御承諾印	図面名称	軒先断面図	縮尺	A3=1/3	太耀産業 株式会社					

