



ウェーブフリー角棧標準断面図
(S造)


太耀産業 株式会社

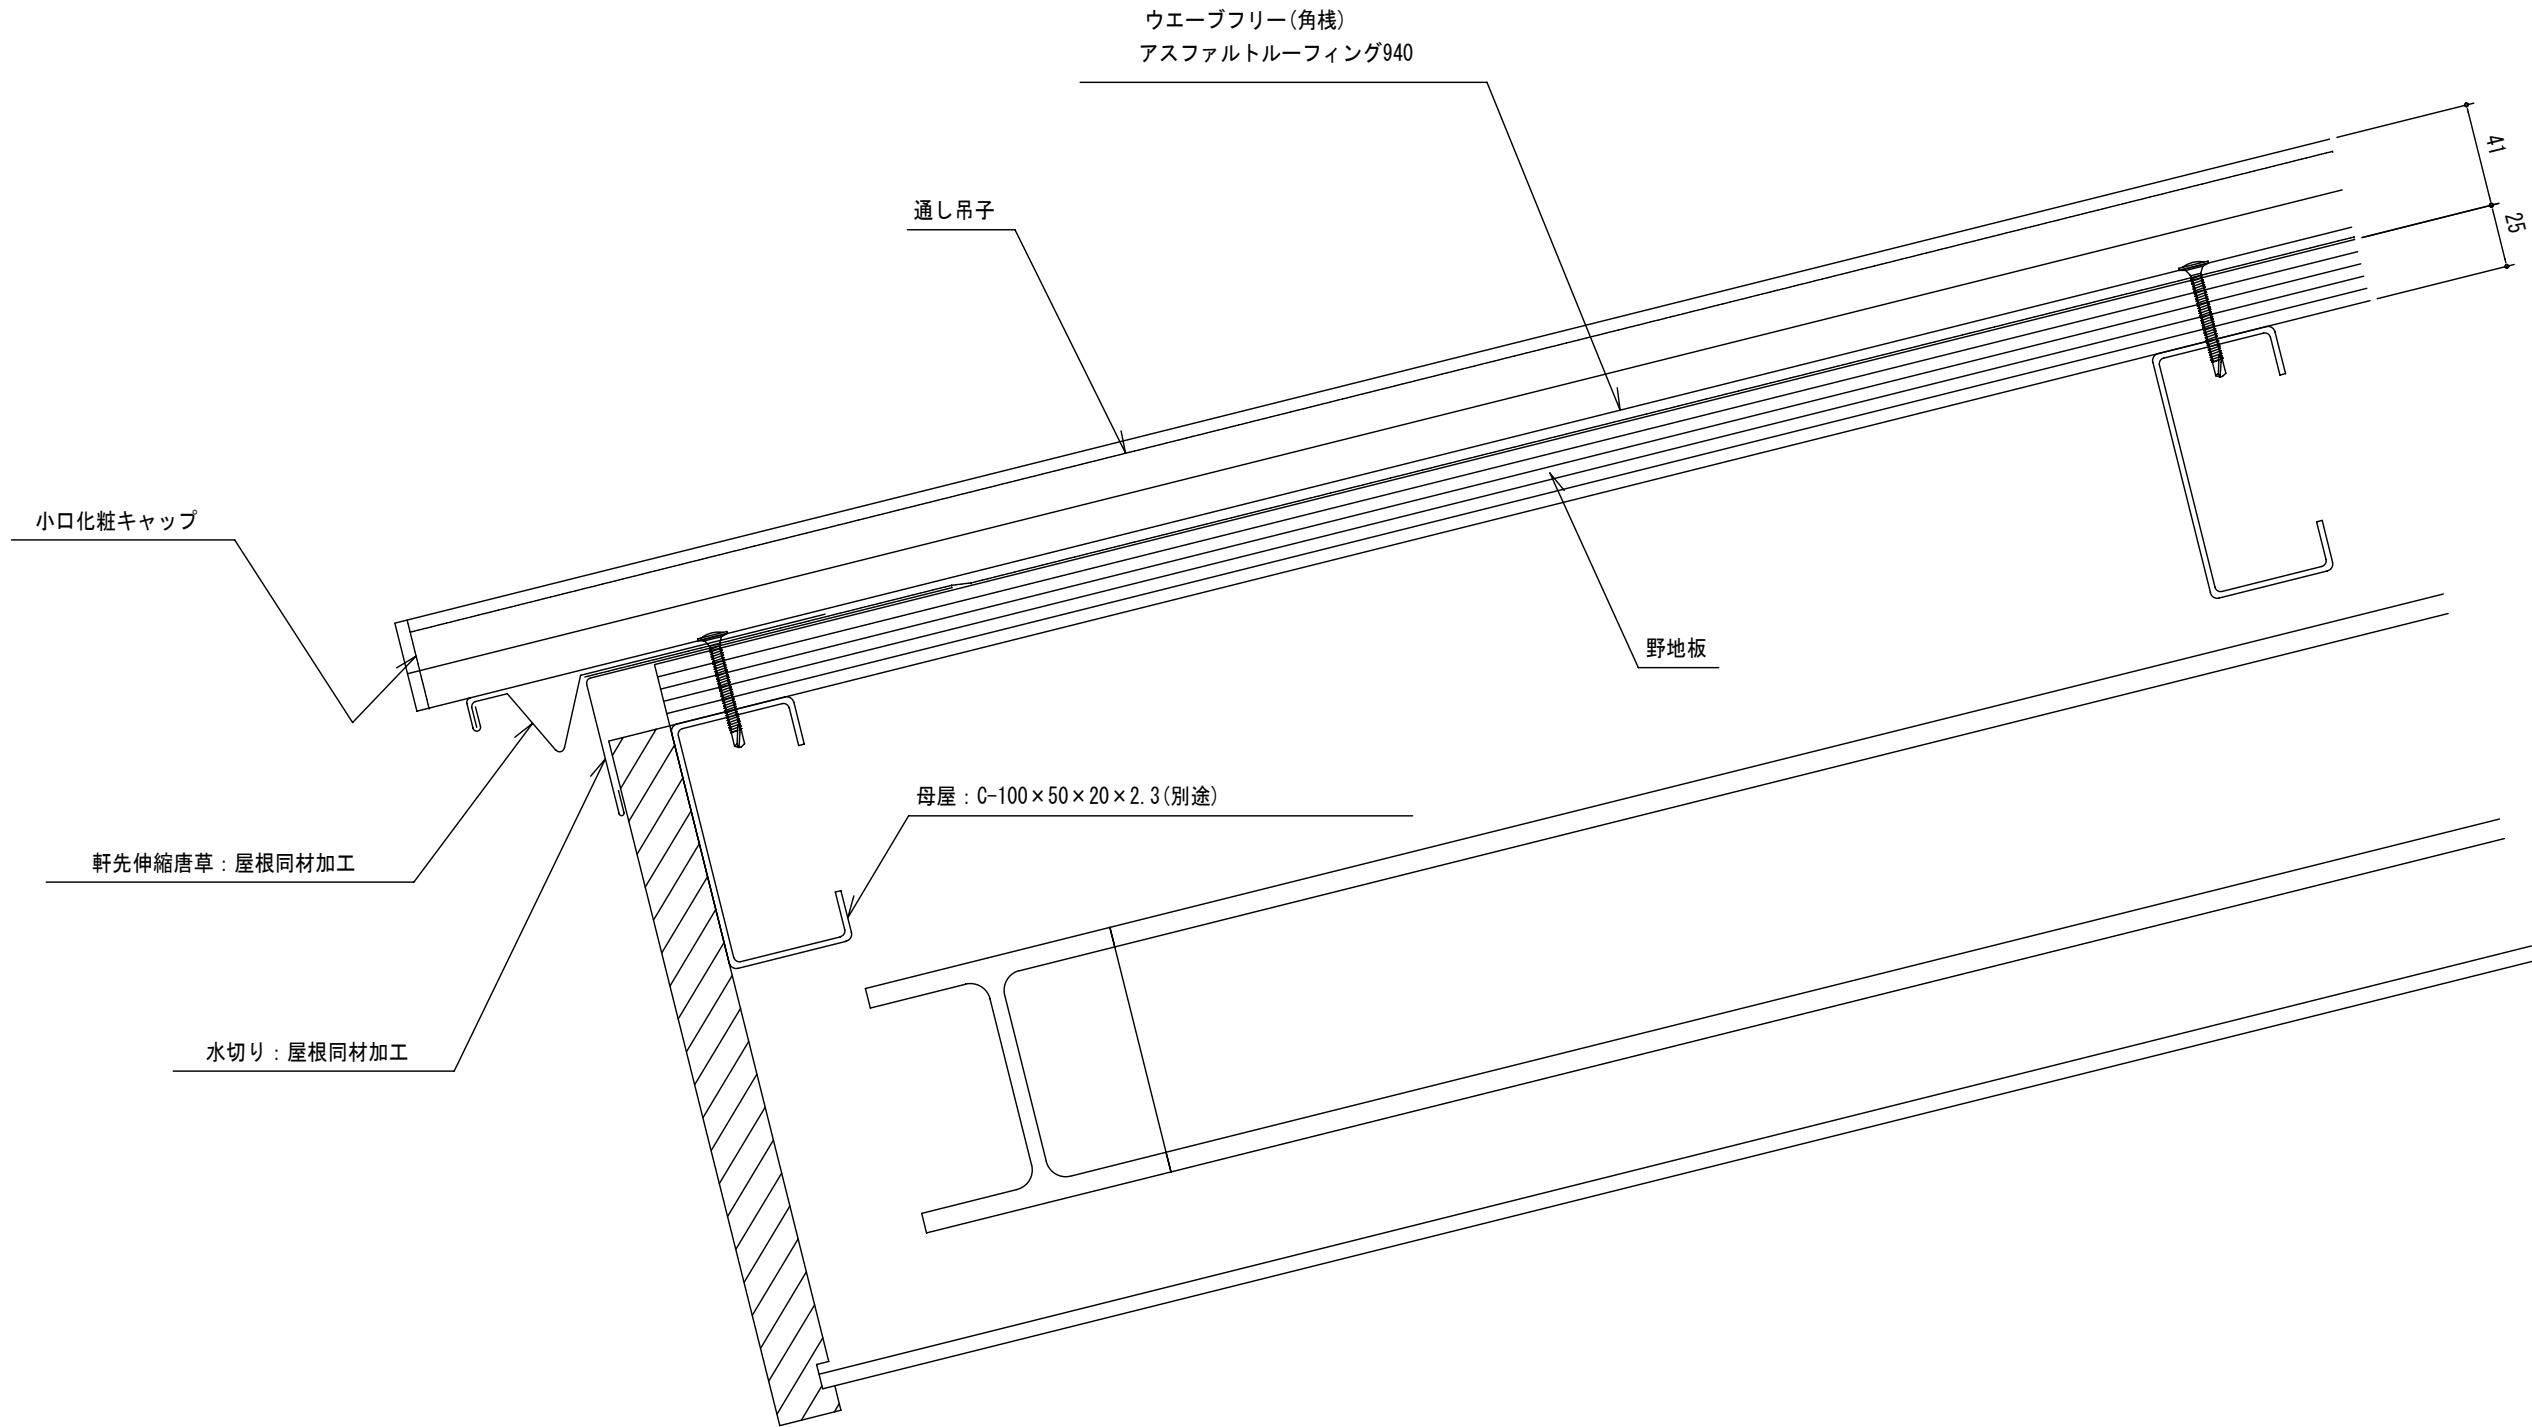


		設計	殿	御承諾印	工事名称	ウェーブフリー標準断面図	製図年月日		担当	検図	製図	図面番号
		施工	殿	御承諾印	図面名称	軒先断面図	縮尺	A3=1/3	太耀産業	株式会社	MS	A420K-S01

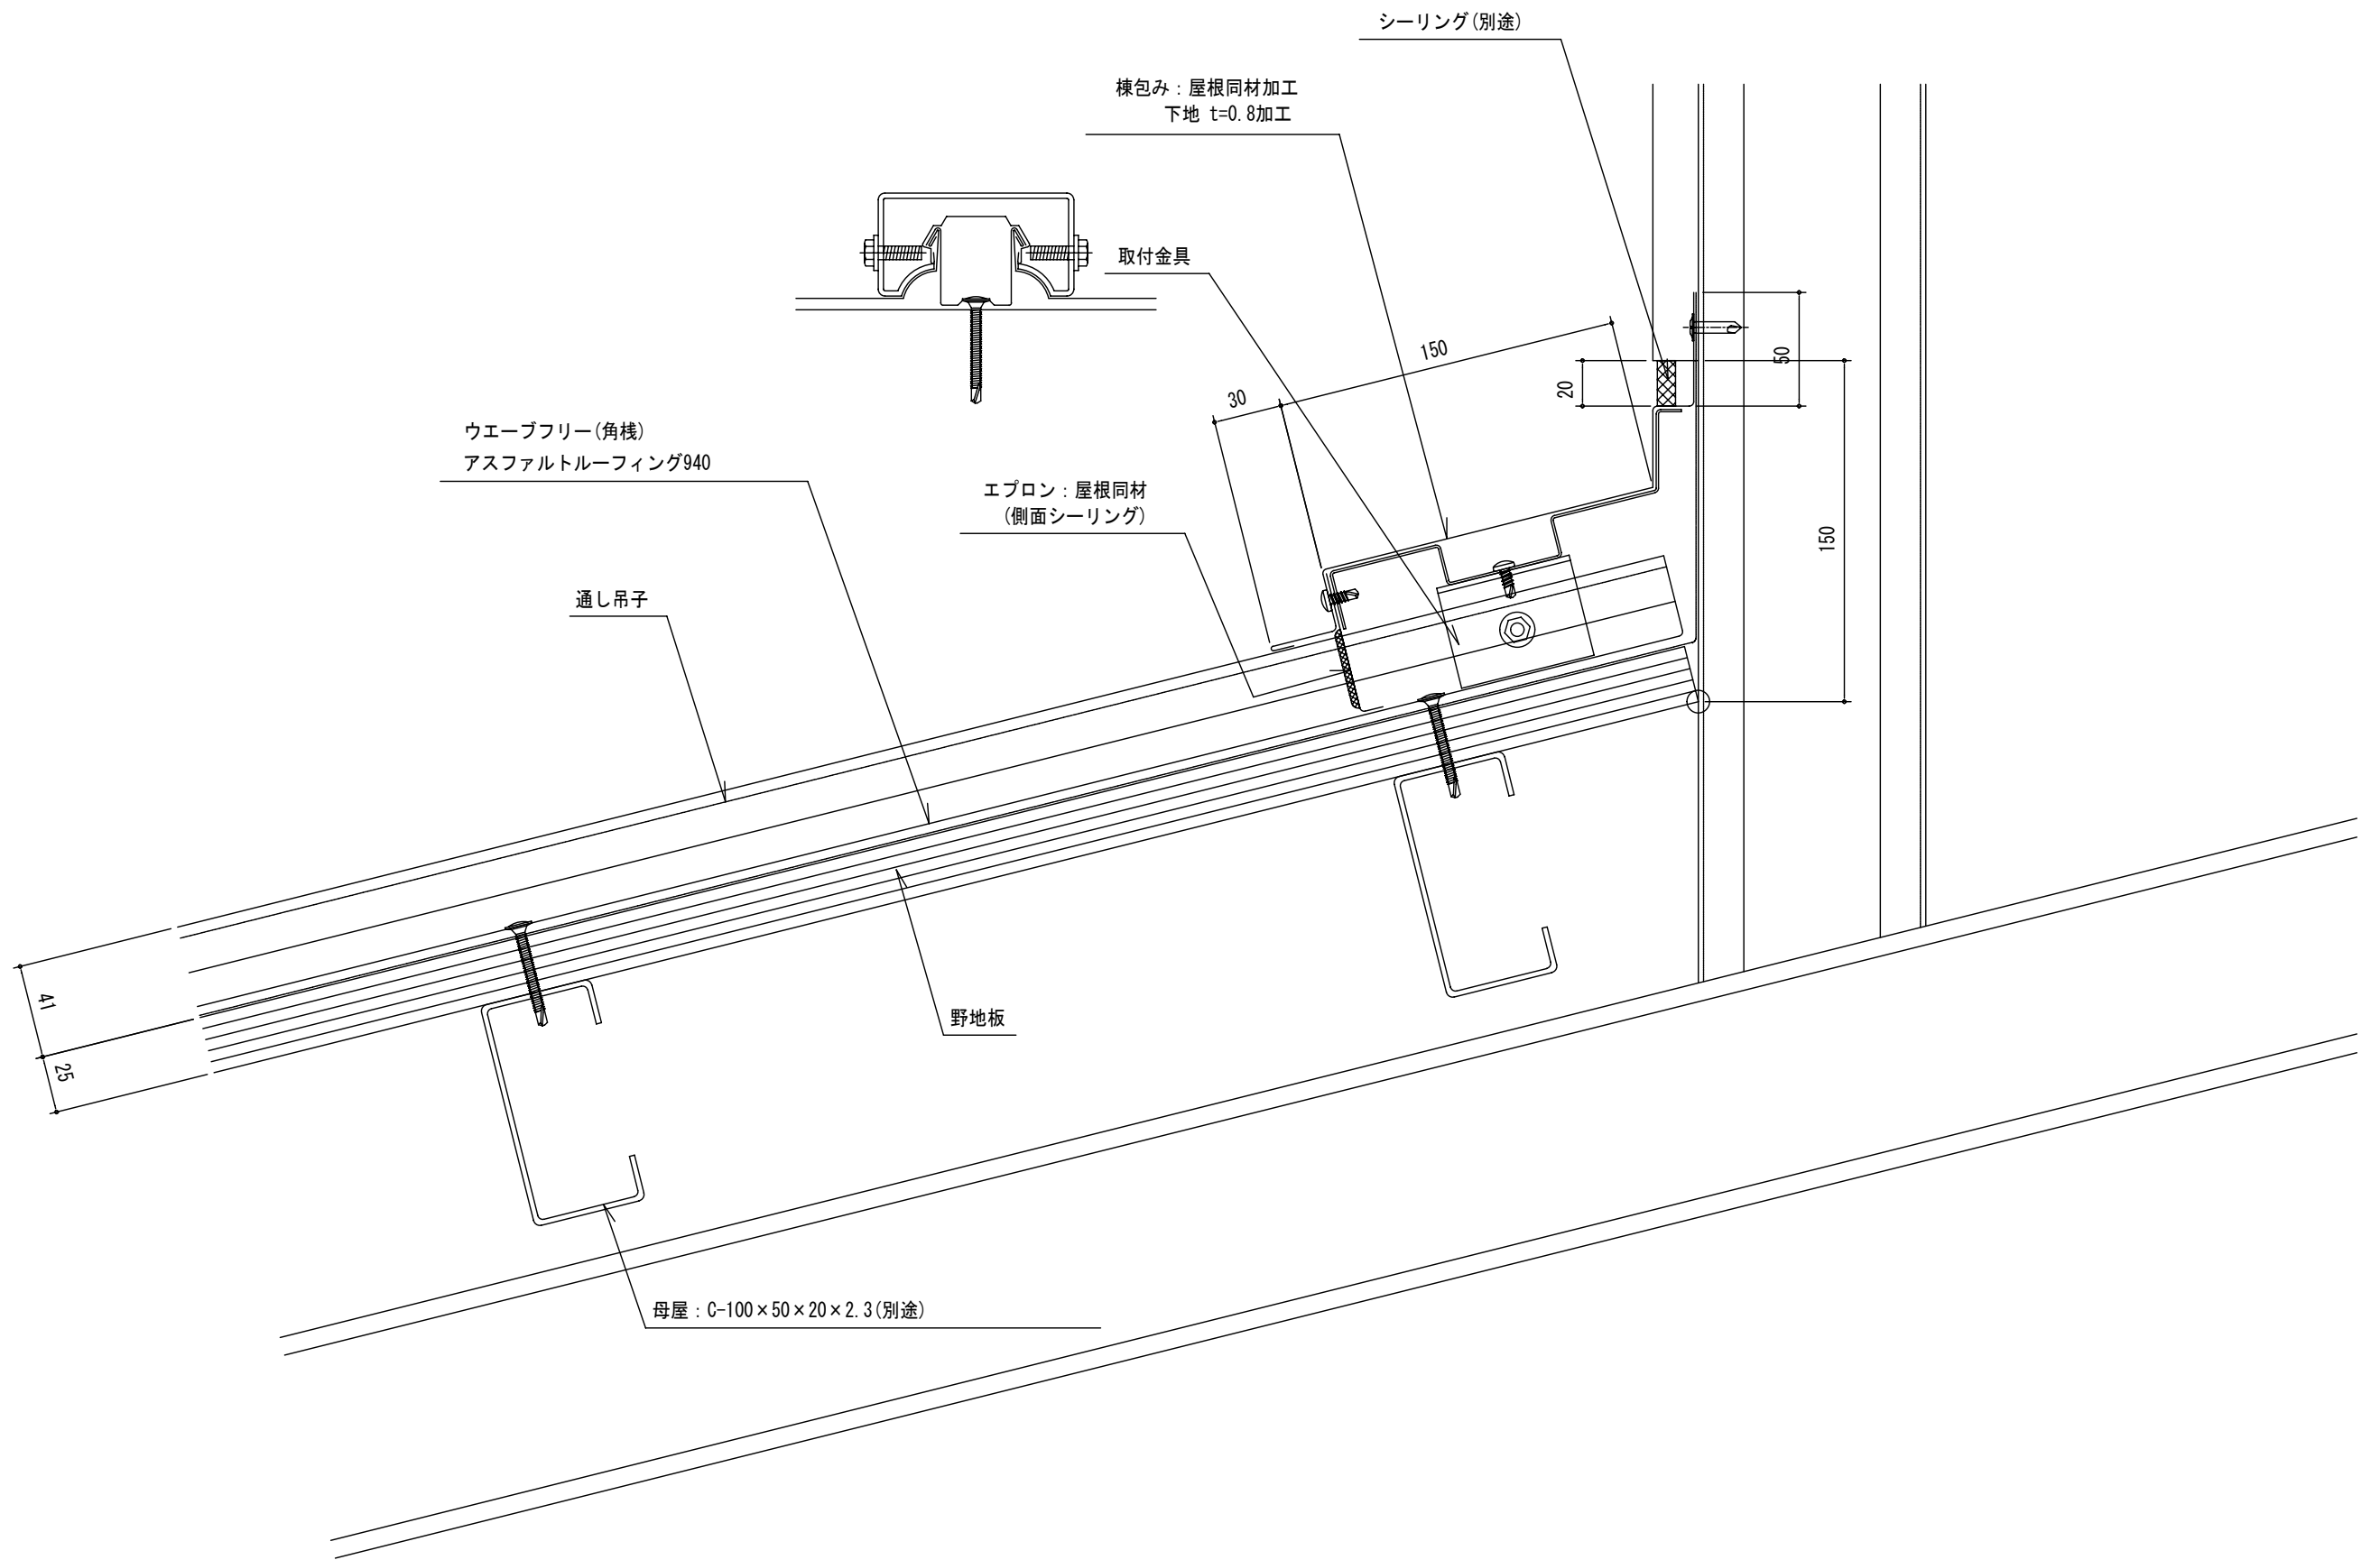


△	△	設計	殿	御承諾印	工事名称	ウエーブフリー標準断面図	製図年月日		担当	検図	製図	図面番号
△	△	施工	殿	御承諾印	図面名称	壁立上り断面図	'10.07.12				MS	A420K-S04
△	△						縮尺	太耀産業 株式会社				
△	△						A3=1/3					

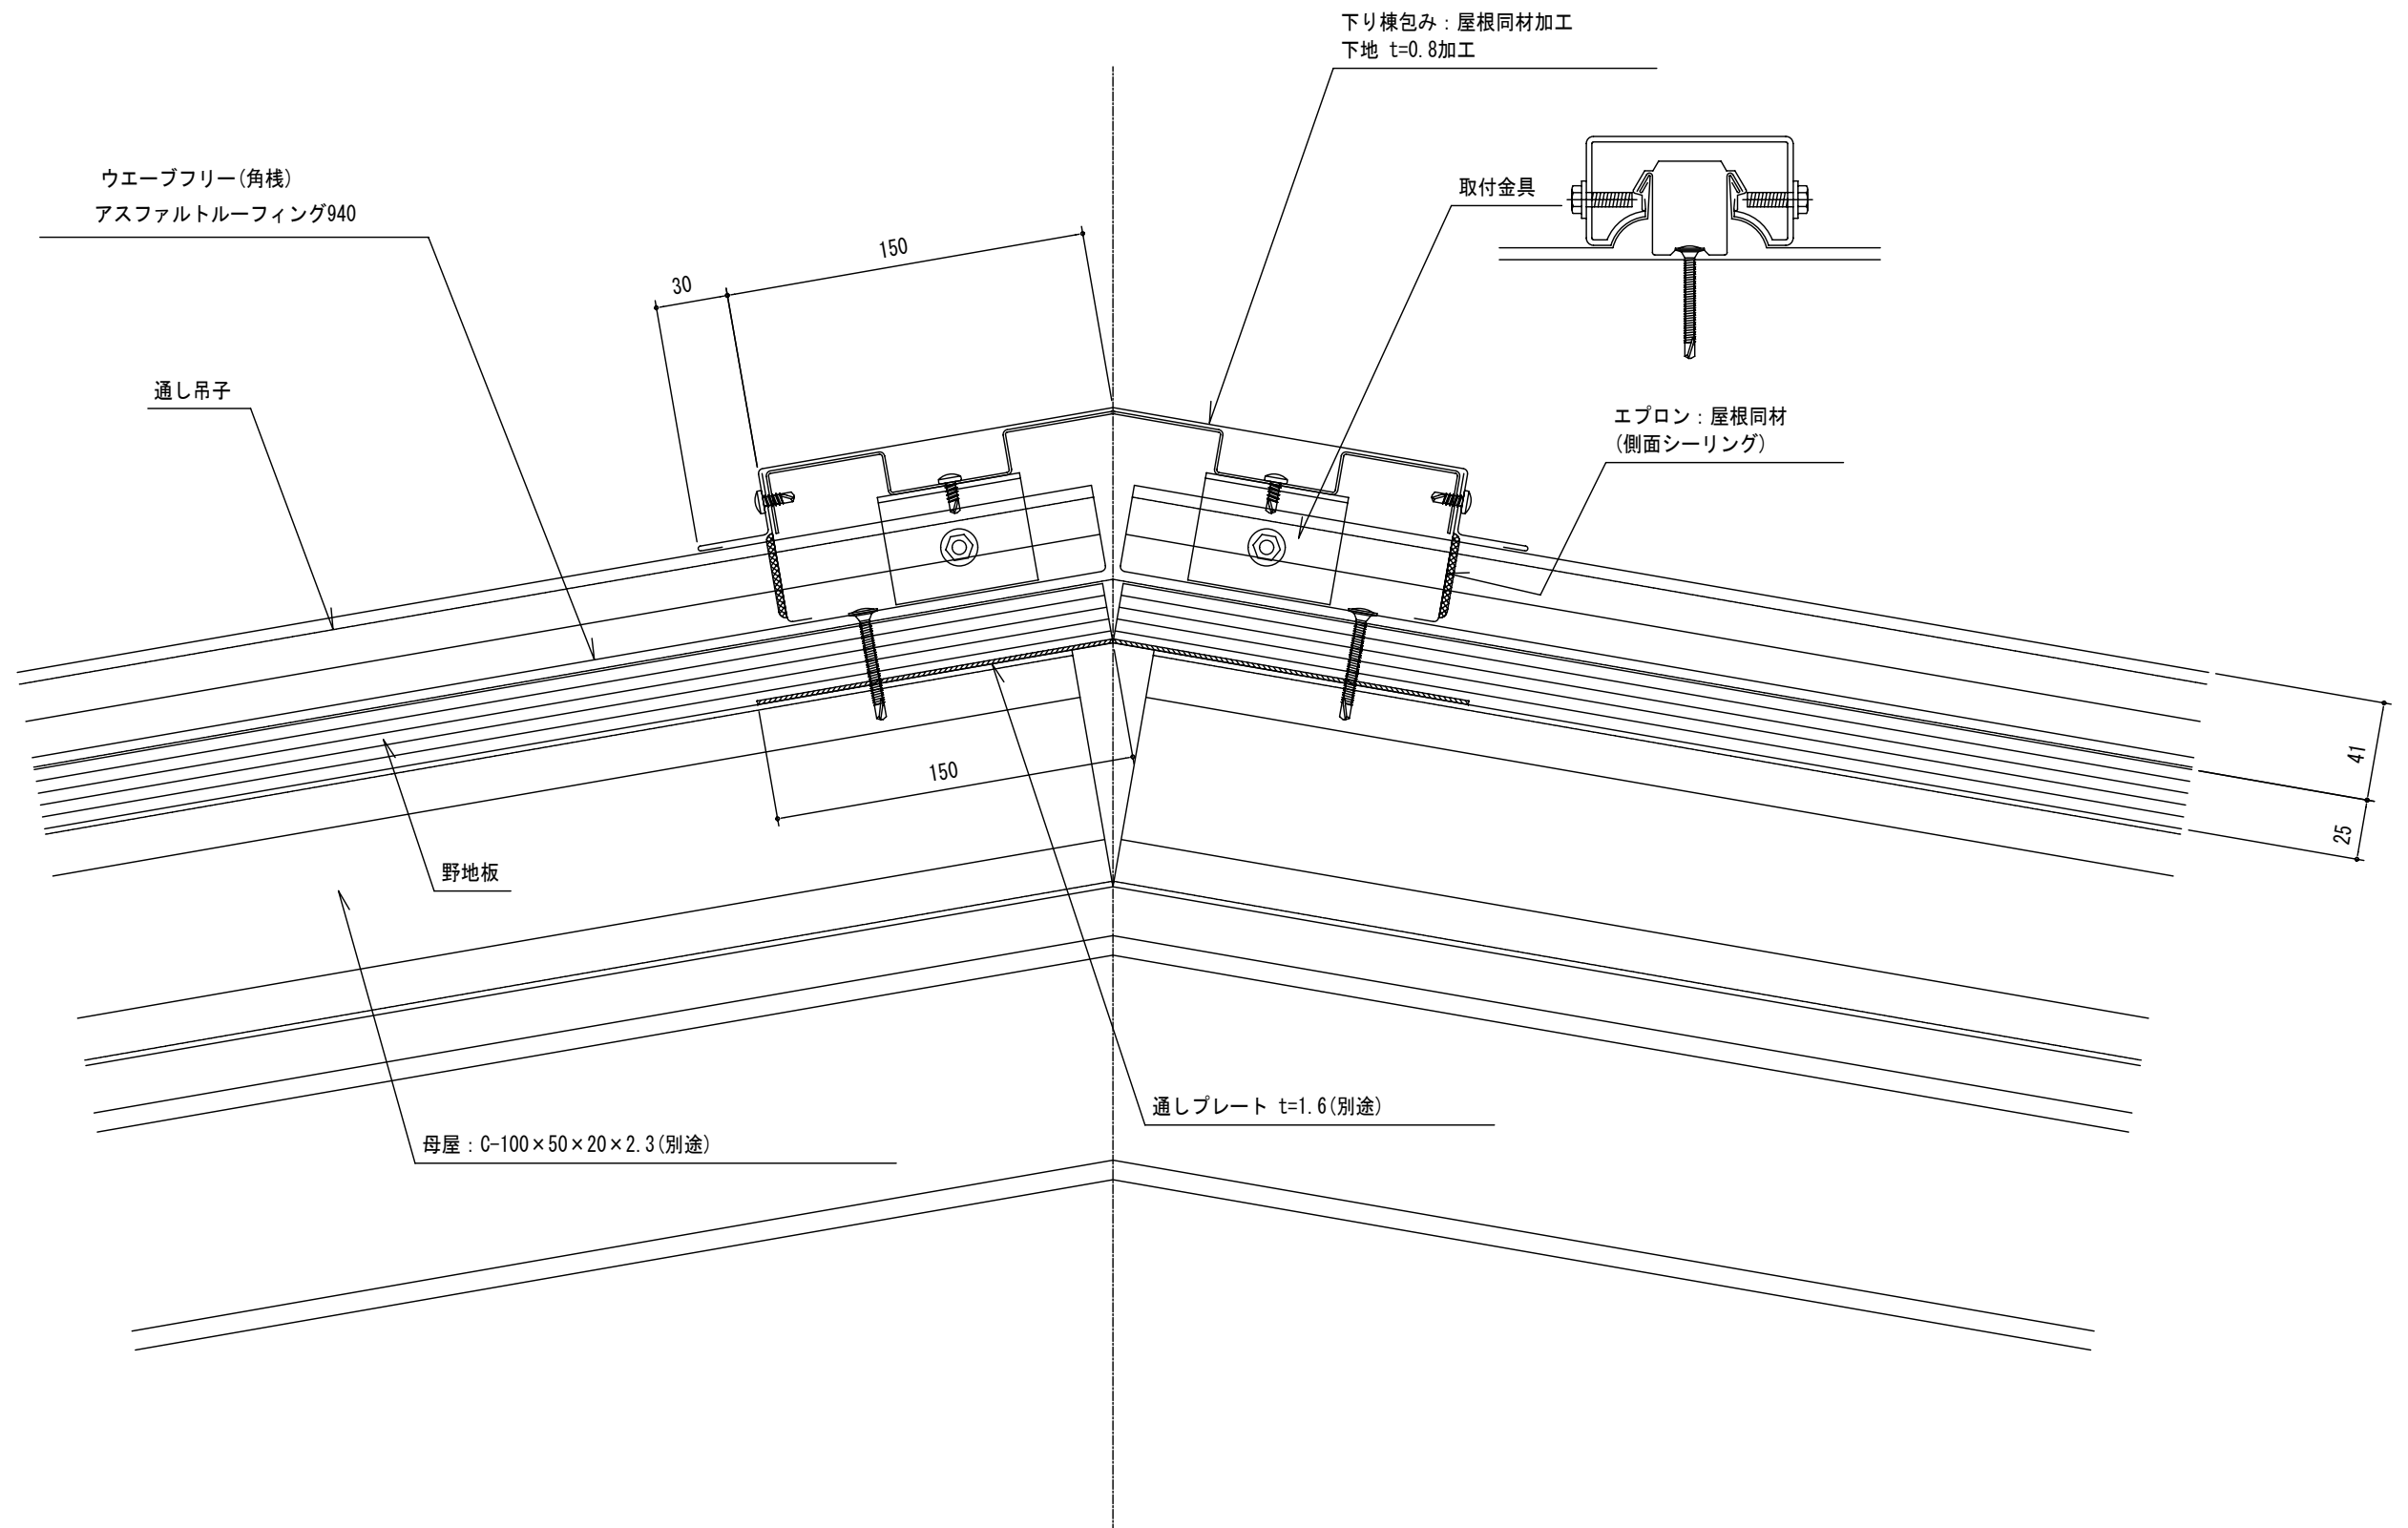

△	△	設計	殿	御承諾印	工事名称	ウェーブフリー標準断面図	製図年月日	担当	検図	製図	図面番号
△	△			△			'10.07.12				
△	△	施工	殿	御承諾印	図面名称	下り棟断面図	縮尺	太耀産業	株式会社		A420K-S06
△	△			△			A3=1/3				

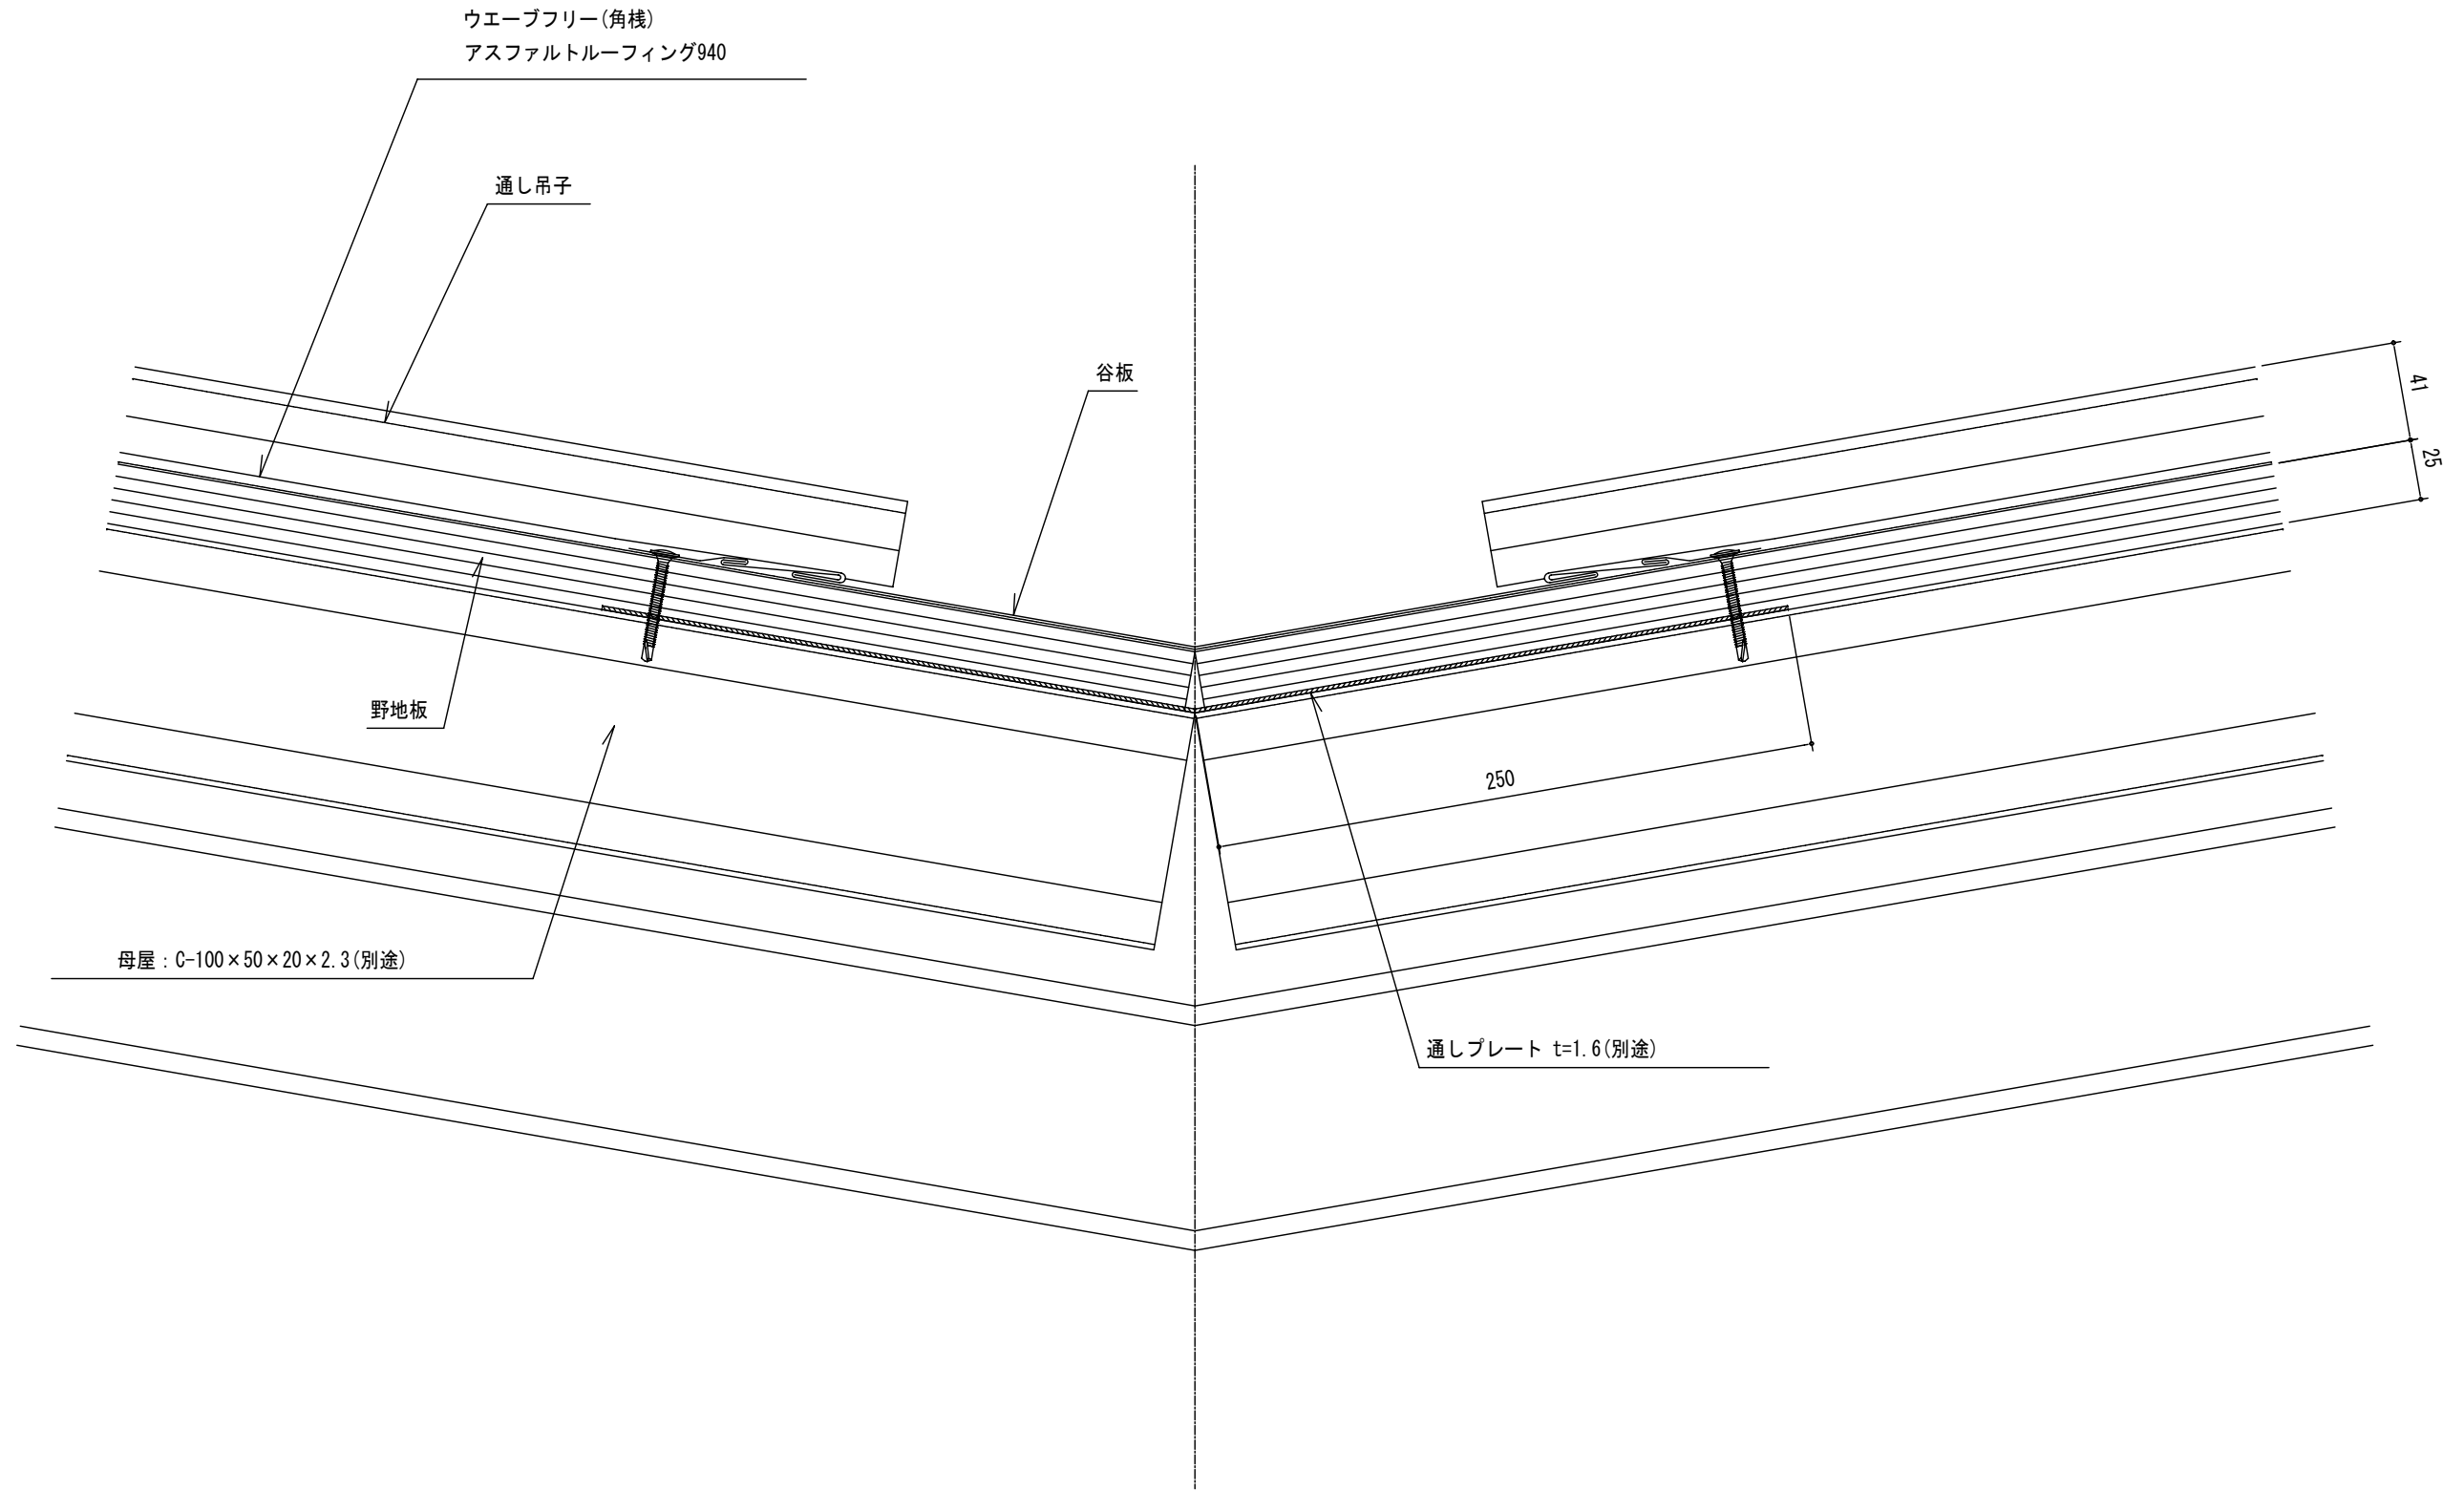

		設計	殿	御承諾印	工事名称	ウェーブフリー標準断面図	製図年月日		担当	検図	製図	図面番号
							'10.07.12				MS	
		施工	殿	御承諾印	図面名称	谷断面図	縮尺	太耀産業 株式会社				A420K-S07
							A3=1/3					

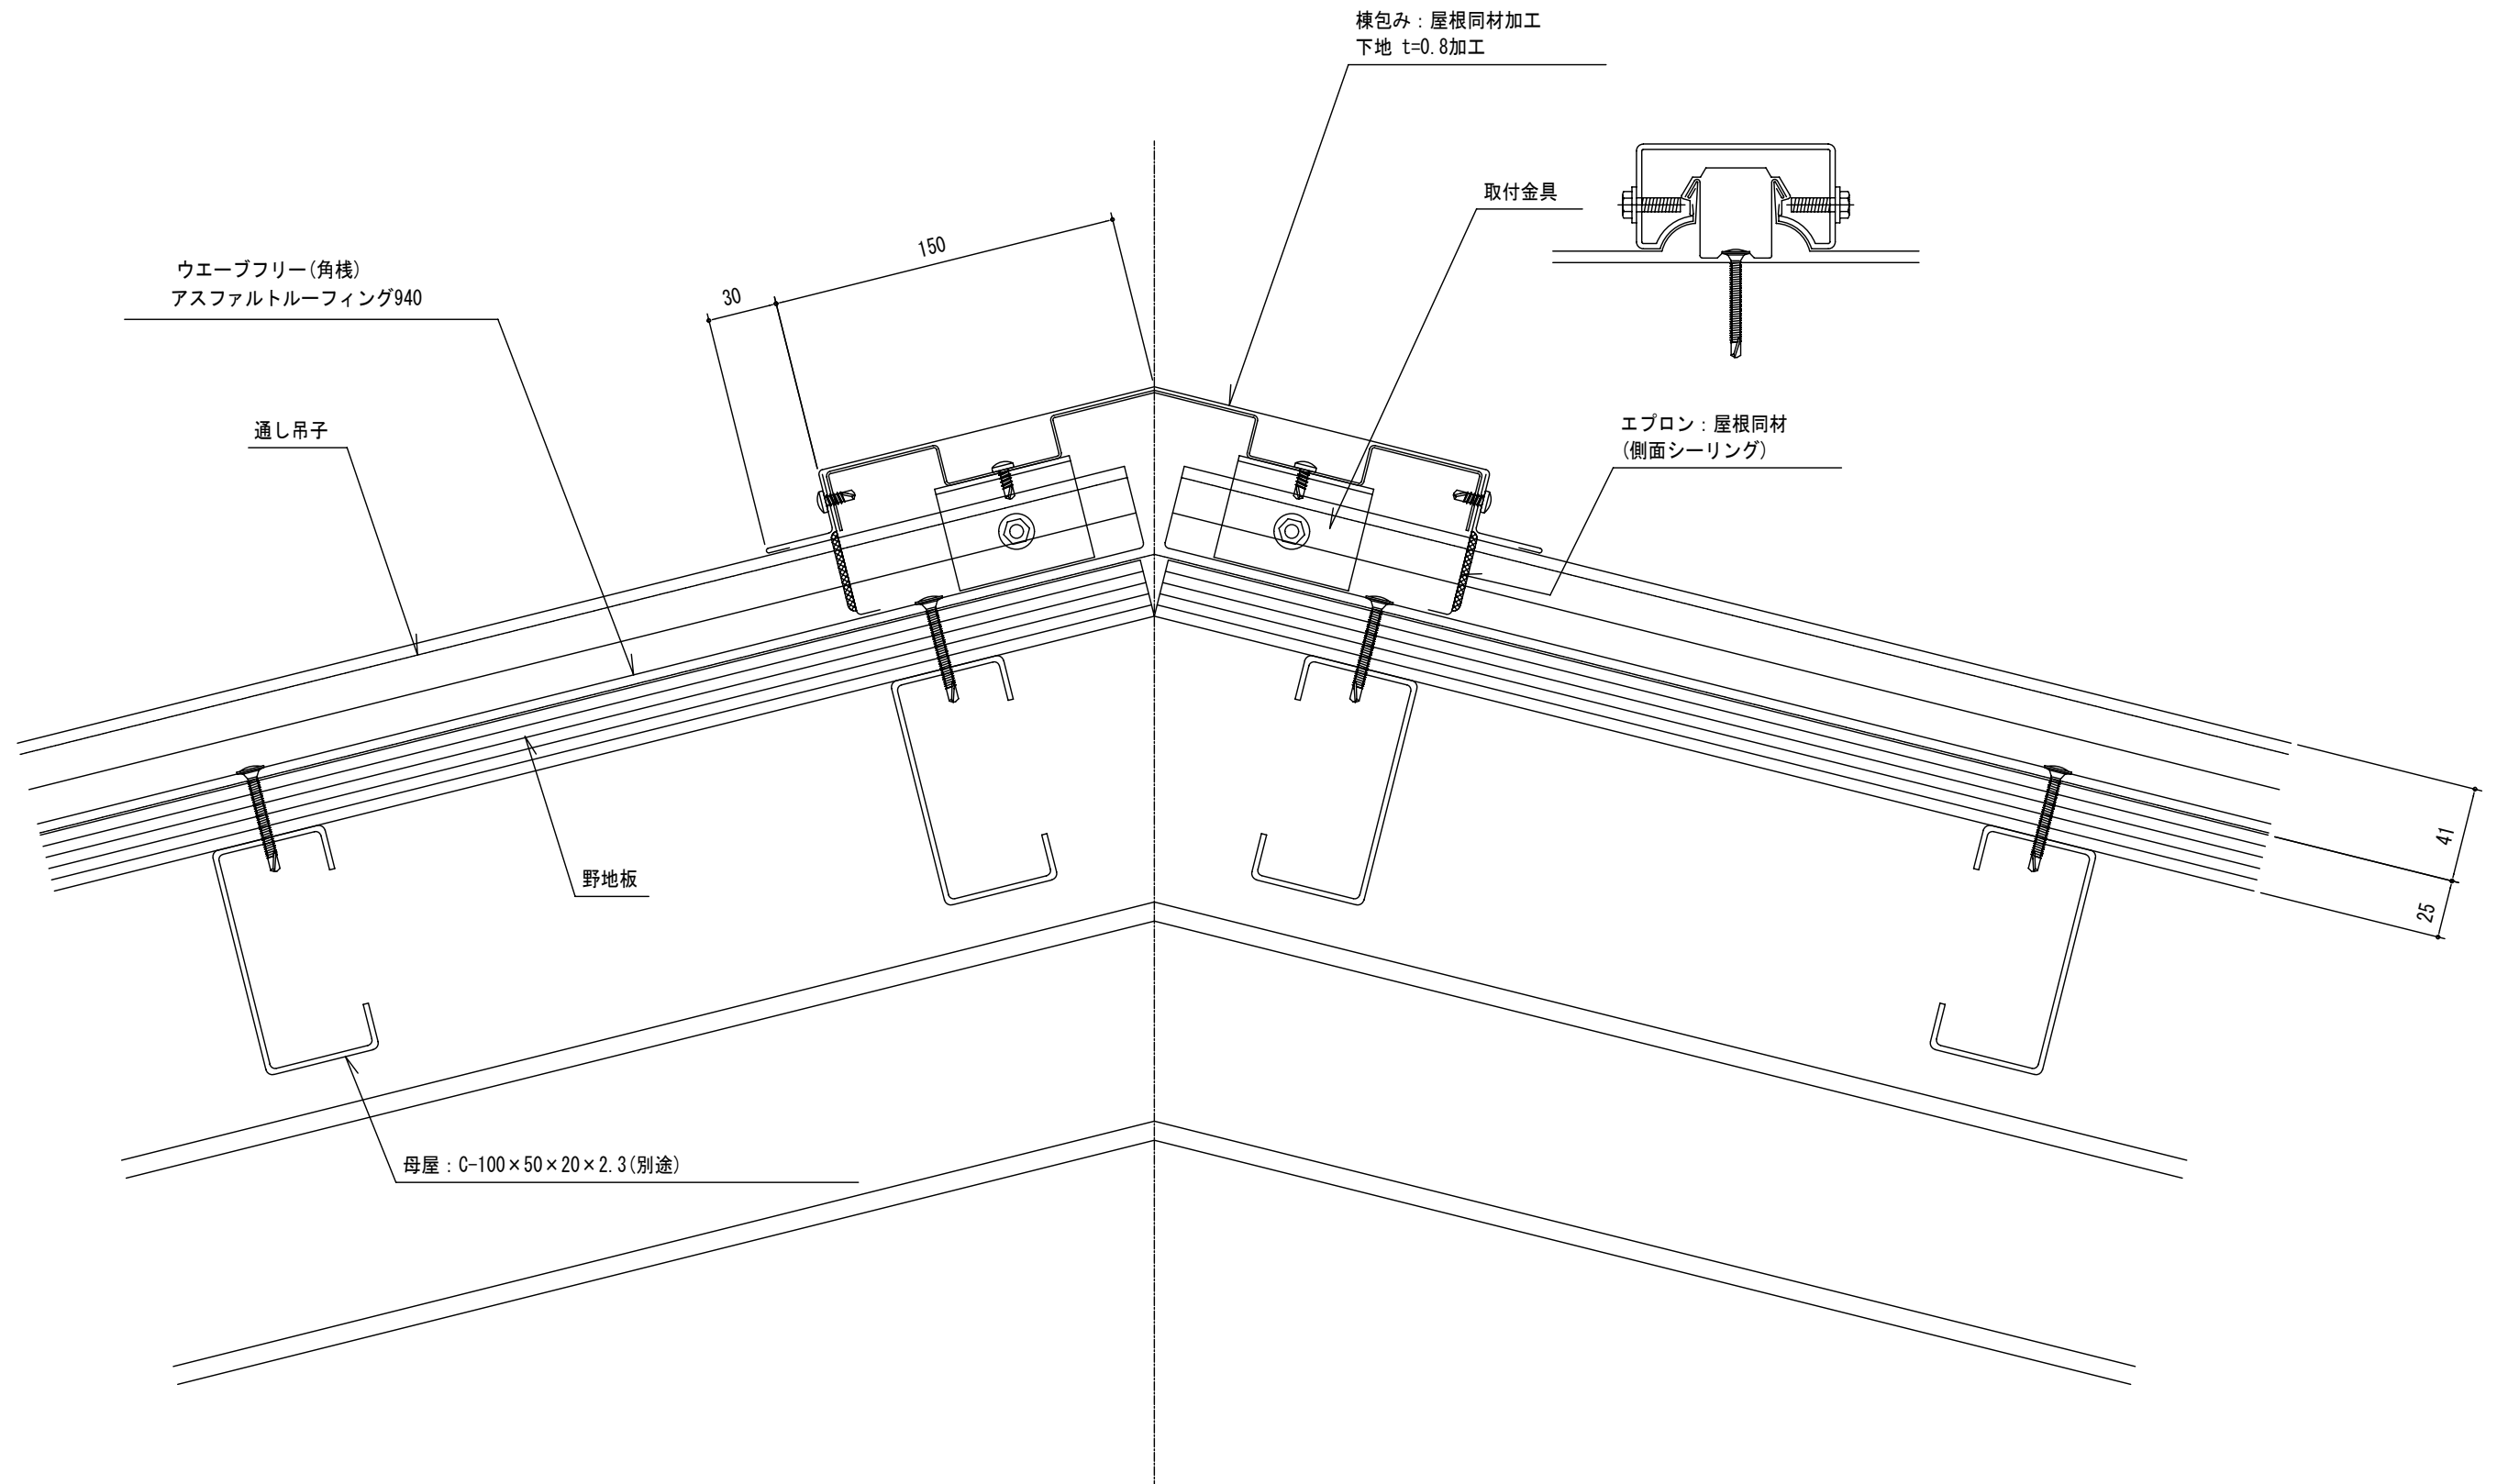

	設計	殿	御承諾印	工事名称	ウエーブフリー標準断面図	製図年月日	10.07.12	担当	検図	製図	MS	図面番号	A420K-S03
	施工	殿	御承諾印	図面名称	棟断面図	縮尺	A3=1/3	太耀産業 株式会社					