



ヤマト葺き300


△	△	△	△	設計	殿	御承諾印	工事名称	製図年月日	担当	検図	製図	図面番号
								平成22年3月18日	渡辺			
△	△	△	△	施工	殿	御承諾印	図面名称	縮尺	太羅産業株式会社			〒701-0135 岡山県岡山府北原家花沢6-4-5 TEL:086-299-2325 FAX:086-292-3772
								1:3				

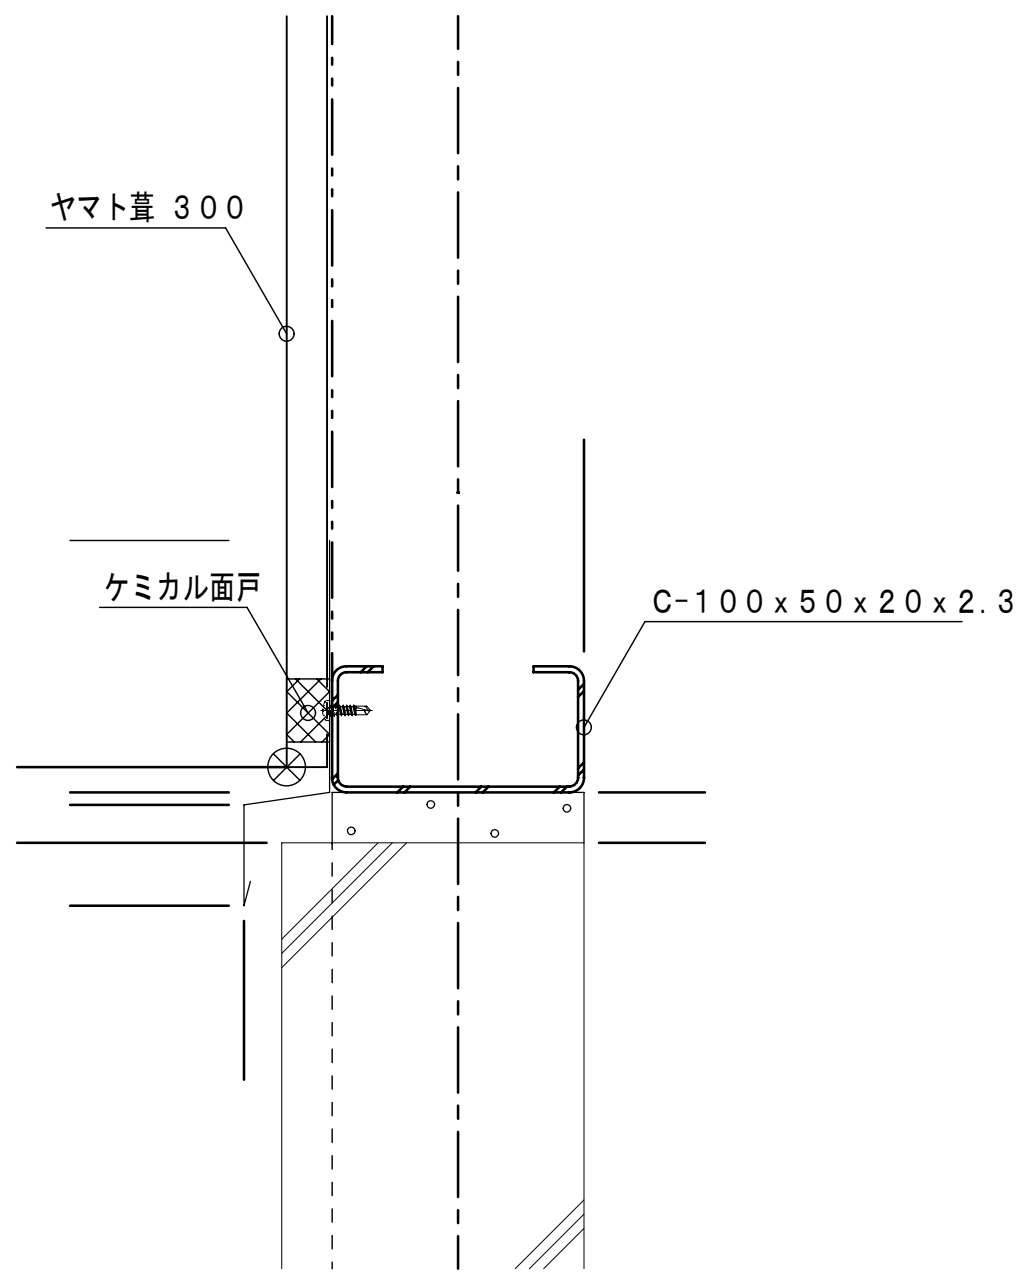


	設計	殿	御承諾印	工事名称	ヤマト葺き00 腰水切断面詳細	製図年月日	平成22年3月18日	担当	渡辺	検図	製図	図面番号
	施工	殿	御承諾印	図面名称	ヤマト葺き00 腰水切断面詳細	縮尺	1 : 3	太耀産業 株式会社		<small>〒701-0135 岡山県岡山市長北区東花屋4-5 TEL:086-299-2125 FAX:086-293-3772</small>		

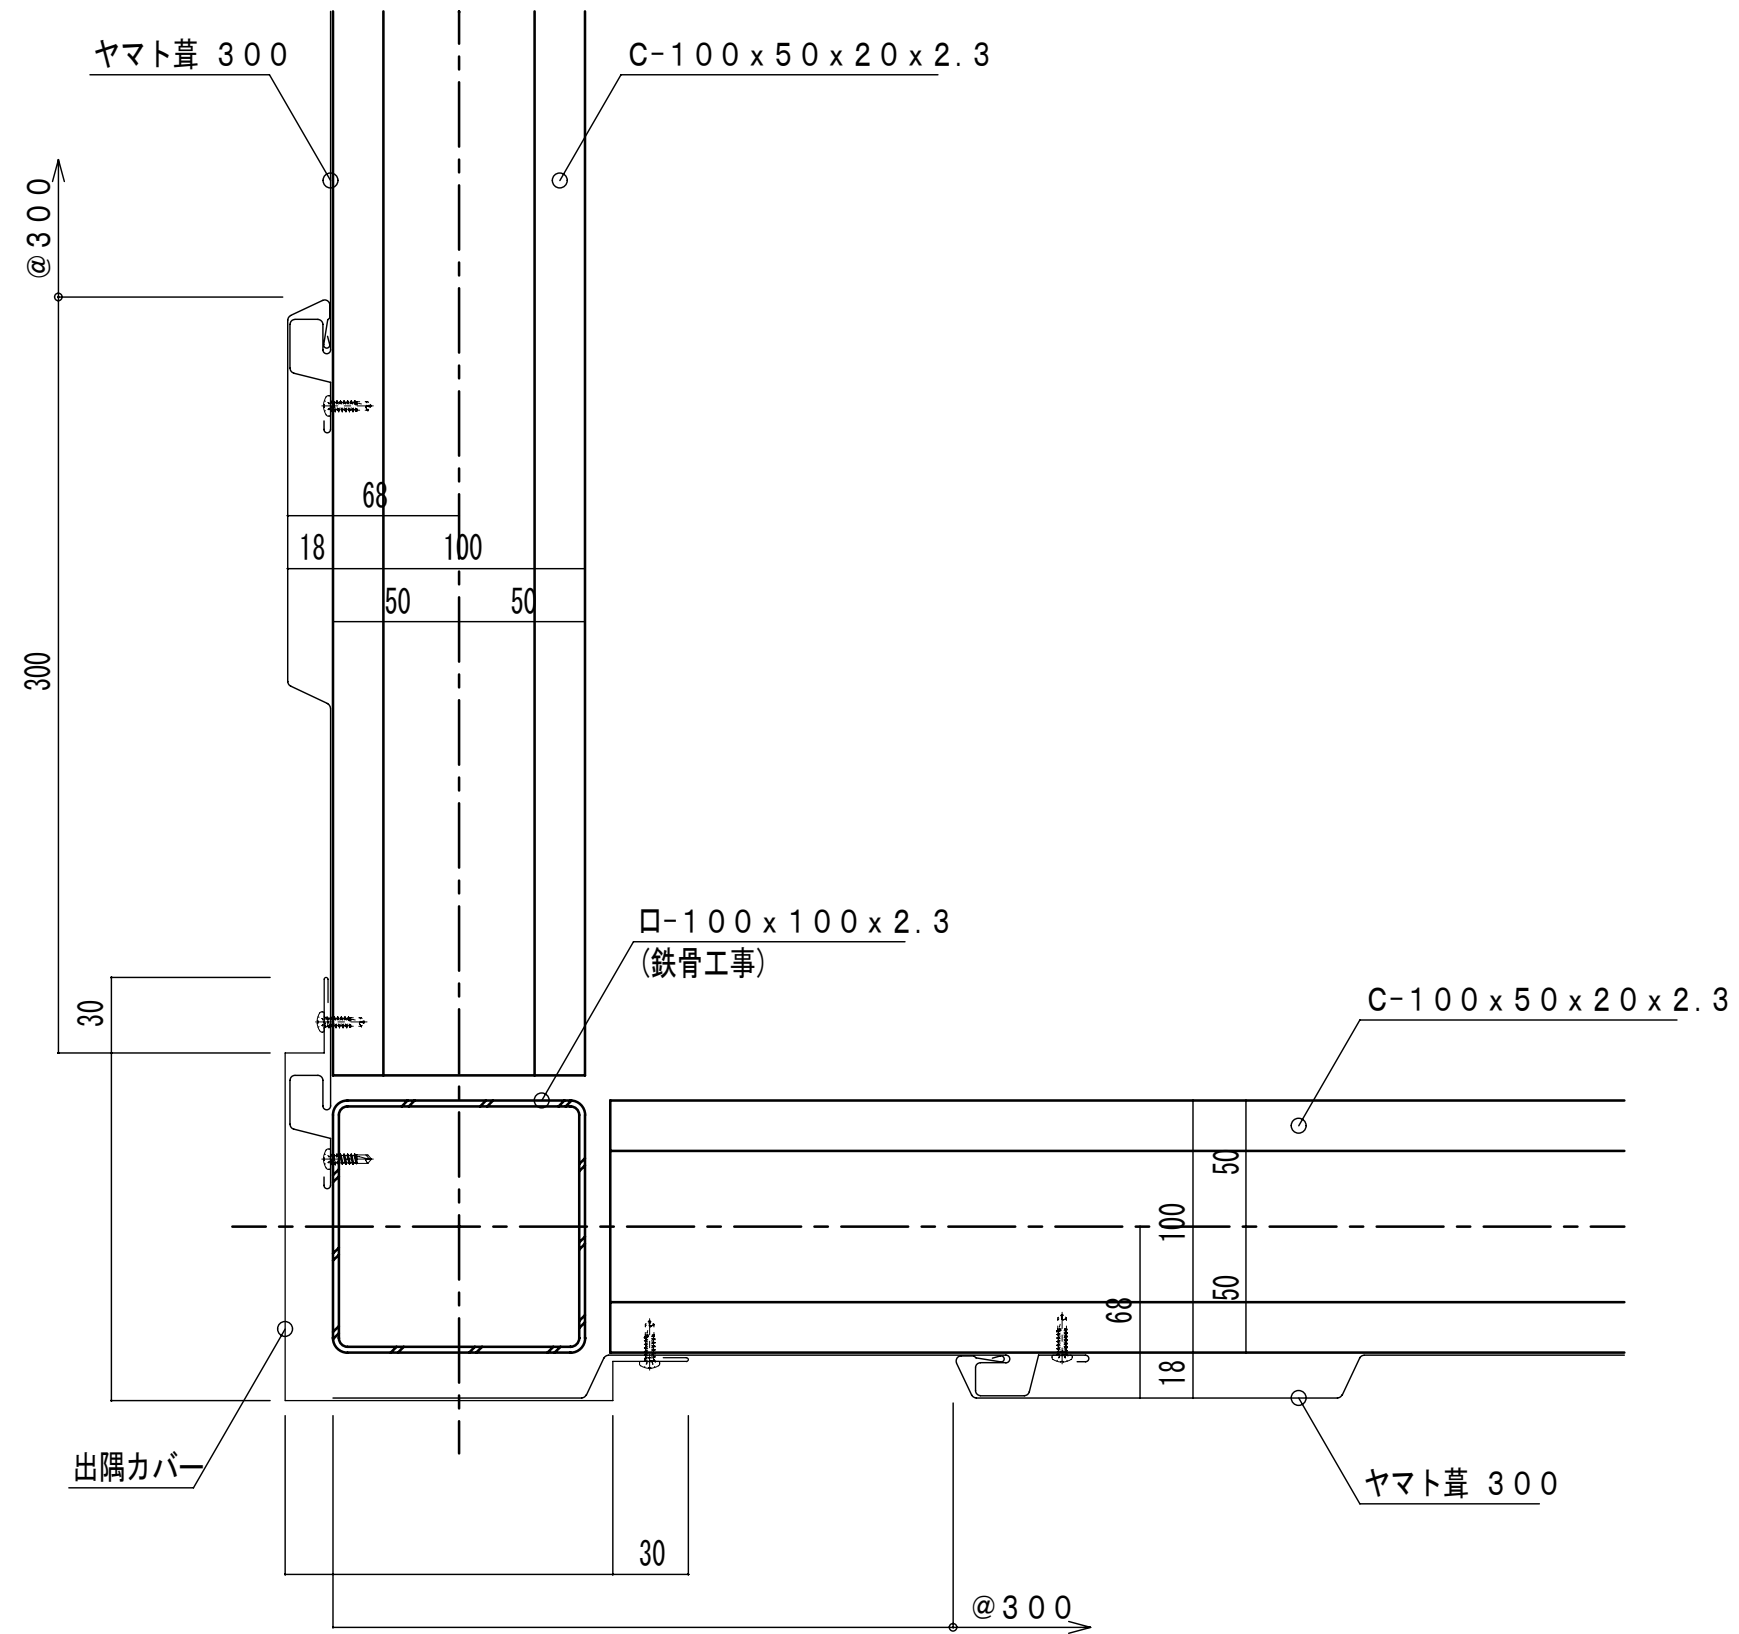


	設計	殿	御承諾印	工事名称	製図年月日	担当	検図	製図	図面番号
	施工	殿	御承諾印	図面名称	平成22年3月18日	渡辺			
					縮尺				
				ヤマト葺き300出隅取り合い	1:3	太耀産業株式会社 <small>〒101-8133 東京都山手区東池袋5-4-8 TEL.03-299-2325 FAX.03-299-3772</small>			

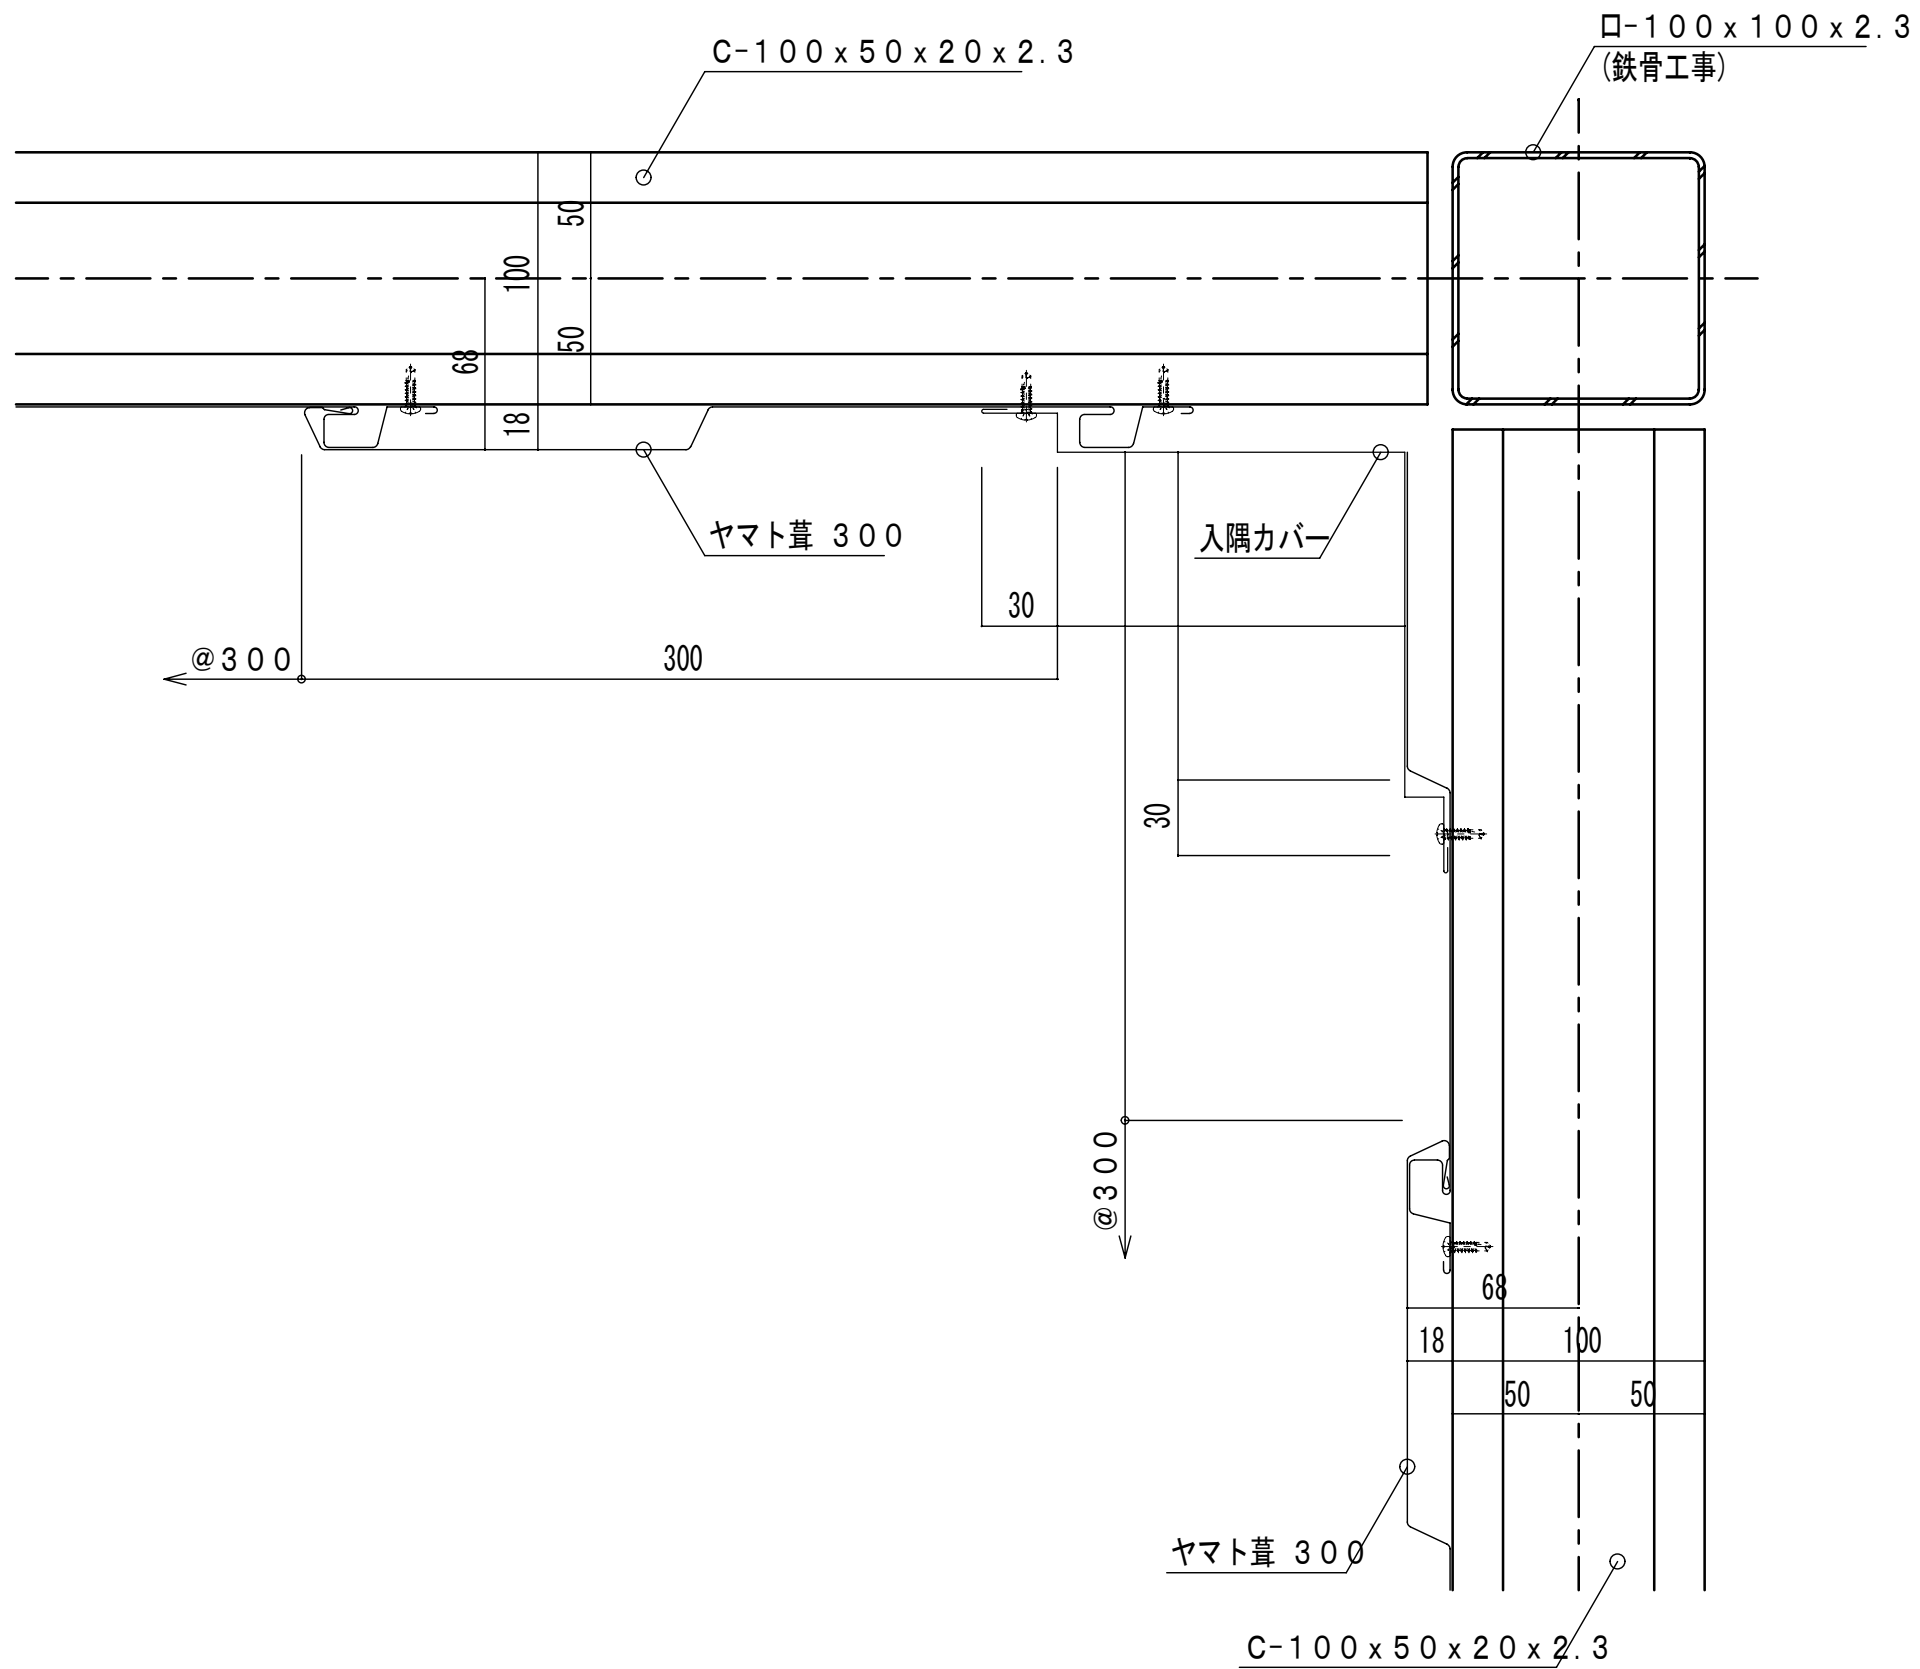

設計 施工	殿 殿	御承諾印 御承諾印	工事名称 図面名称	ヤマト葺き300入り隅取り合い	製図年月日 平成22年3月18日	担当 渡辺	検図 製図	図面番号
					縮尺 1:3	大耀 産業 株式会社 <small>〒701-0125 岡山県岡山府北原東町5-4-5 TEL:086-299-2325 FAX:086-293-3772</small>		

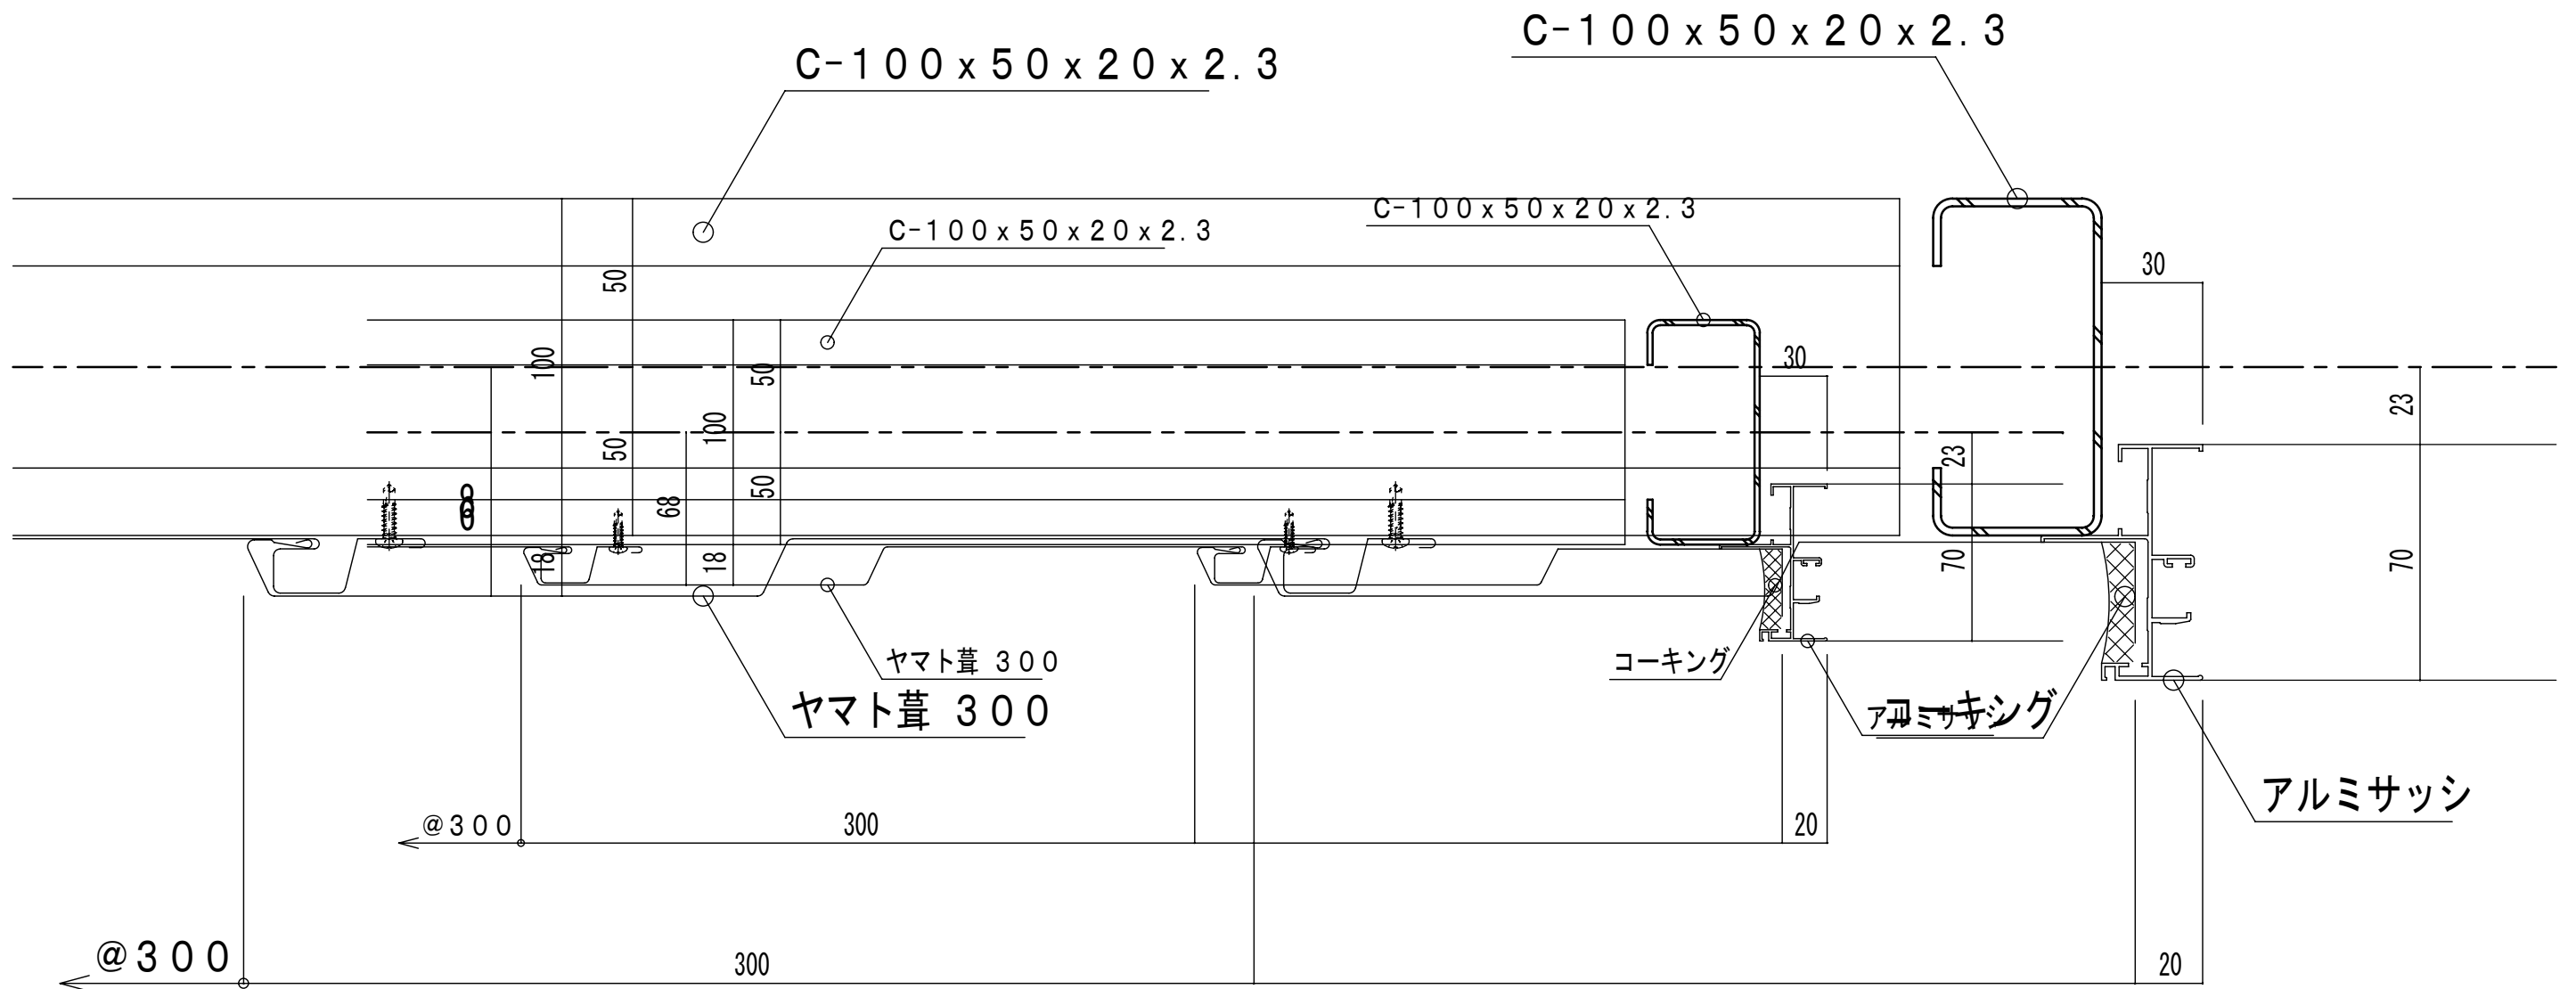

	設計	殿	御承諾印	工事名称	観測年月日	担当	検閲	製図	図面番号
	施工	殿	御承諾印	図面名称	平成22年3月18日	渡辺			
				ヤマト葺き300サッシ縦枠取り合い	縮尺	太耀産業株式会社			
					1:2	〒701-0135 岡山県岡山市北区東花見4-5 TEL086-299-2325 FAX086-299-2772			

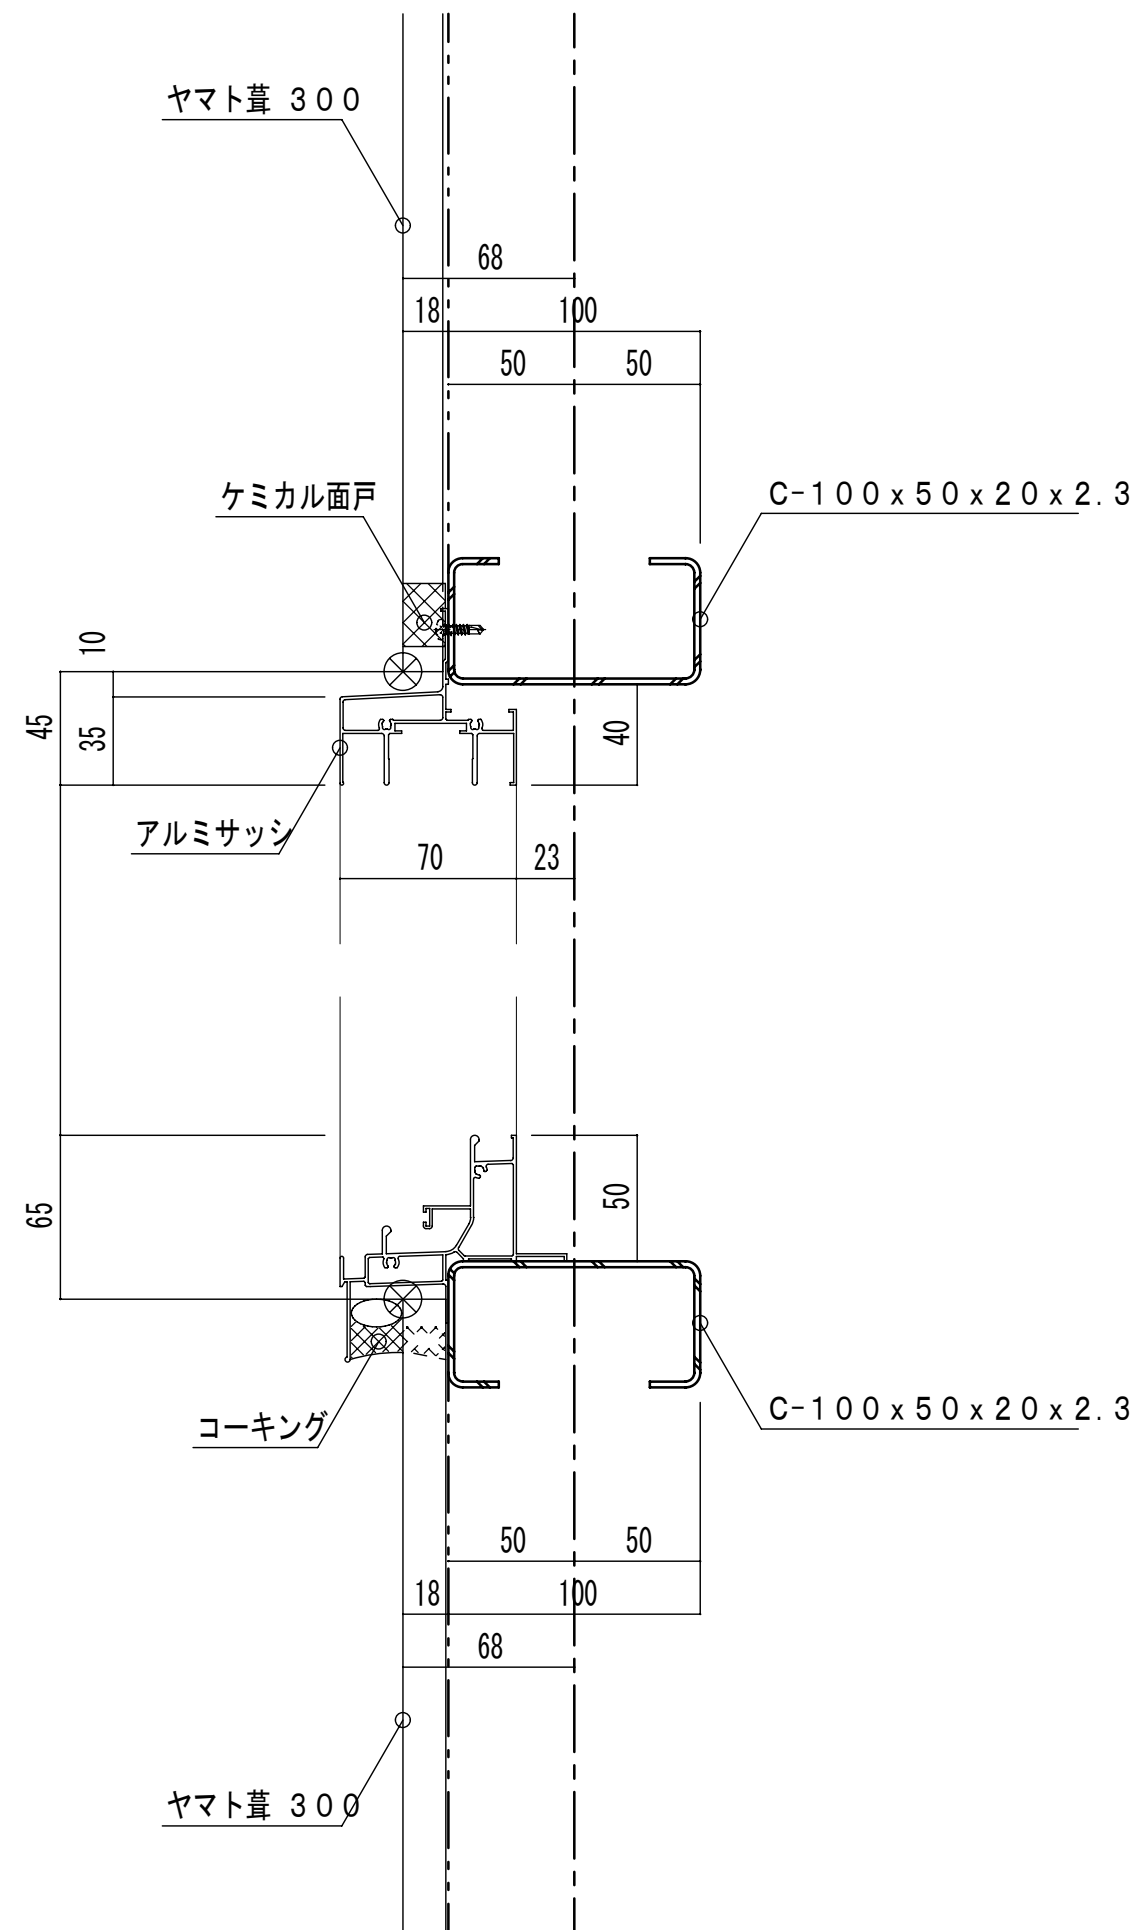

△	△	設計	殿	御承諾印	工事名称	製図年月日	担当	検図	製図	図面番号
△	△	施工	殿	御承諾印	図面名称	平成22年3月18日	渡辺			
△	△				ヤマト葺き300サッシ上下枠取り合い	縮尺	太耀産業株式会社			
△	△					1:3	〒701-0115 岡山県岡山市北區東元町5-4-5 TEL:086-299-2225 FAX:086-293-3772			