


アポロroof

ディテール

寸法	△	△	設計	殿	御承諾印	工事名称	製図年月日	担当	検図	製図	図面番号
	△	△	施工	殿	御承諾印	図面名称	縮尺	太耀産業株式会社 〒701-0125 岡山県岡山市北区東家花沢 4-5 TEL:086-239-2225 FAX:086-239-3772			

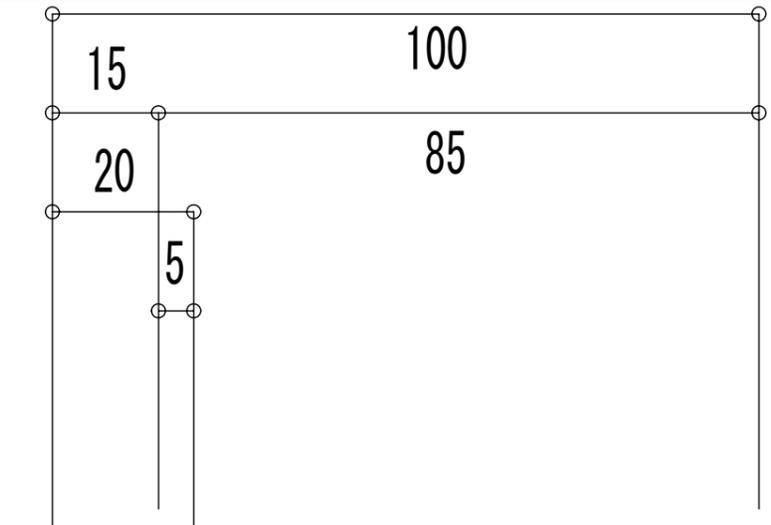

アポロルーフ
 アスファルトルーフィング940
 耐火野地板 t=18


ケラバ唐草

C-100 × 50 × 25 × 2.3


ケラバ幕板

LGS下地
 ケイカル板 t=6


<table border="1"> <tr><td>△</td></tr> <tr><td>△</td></tr> <tr><td>△</td></tr> <tr><td>△</td></tr> </table>	△	△	△	△	<table border="1"> <tr><td>△</td></tr> <tr><td>△</td></tr> <tr><td>△</td></tr> <tr><td>△</td></tr> </table>	△	△	△	△	設計	殿	御承諾印	工事名称	アポロルーフ	製図年月日	平成22年3月18日	担当	検図	製図	図面番号
	△																			
△																				
施工	殿	御承諾印	図面名称	ケラバ納め	縮尺	1:1	太耀産業株式会社 <small>〒701-0115 岡山県岡山市北区東光東長5-4-5 TEL:086-209-2125 FAX:086-203-3772</small>													

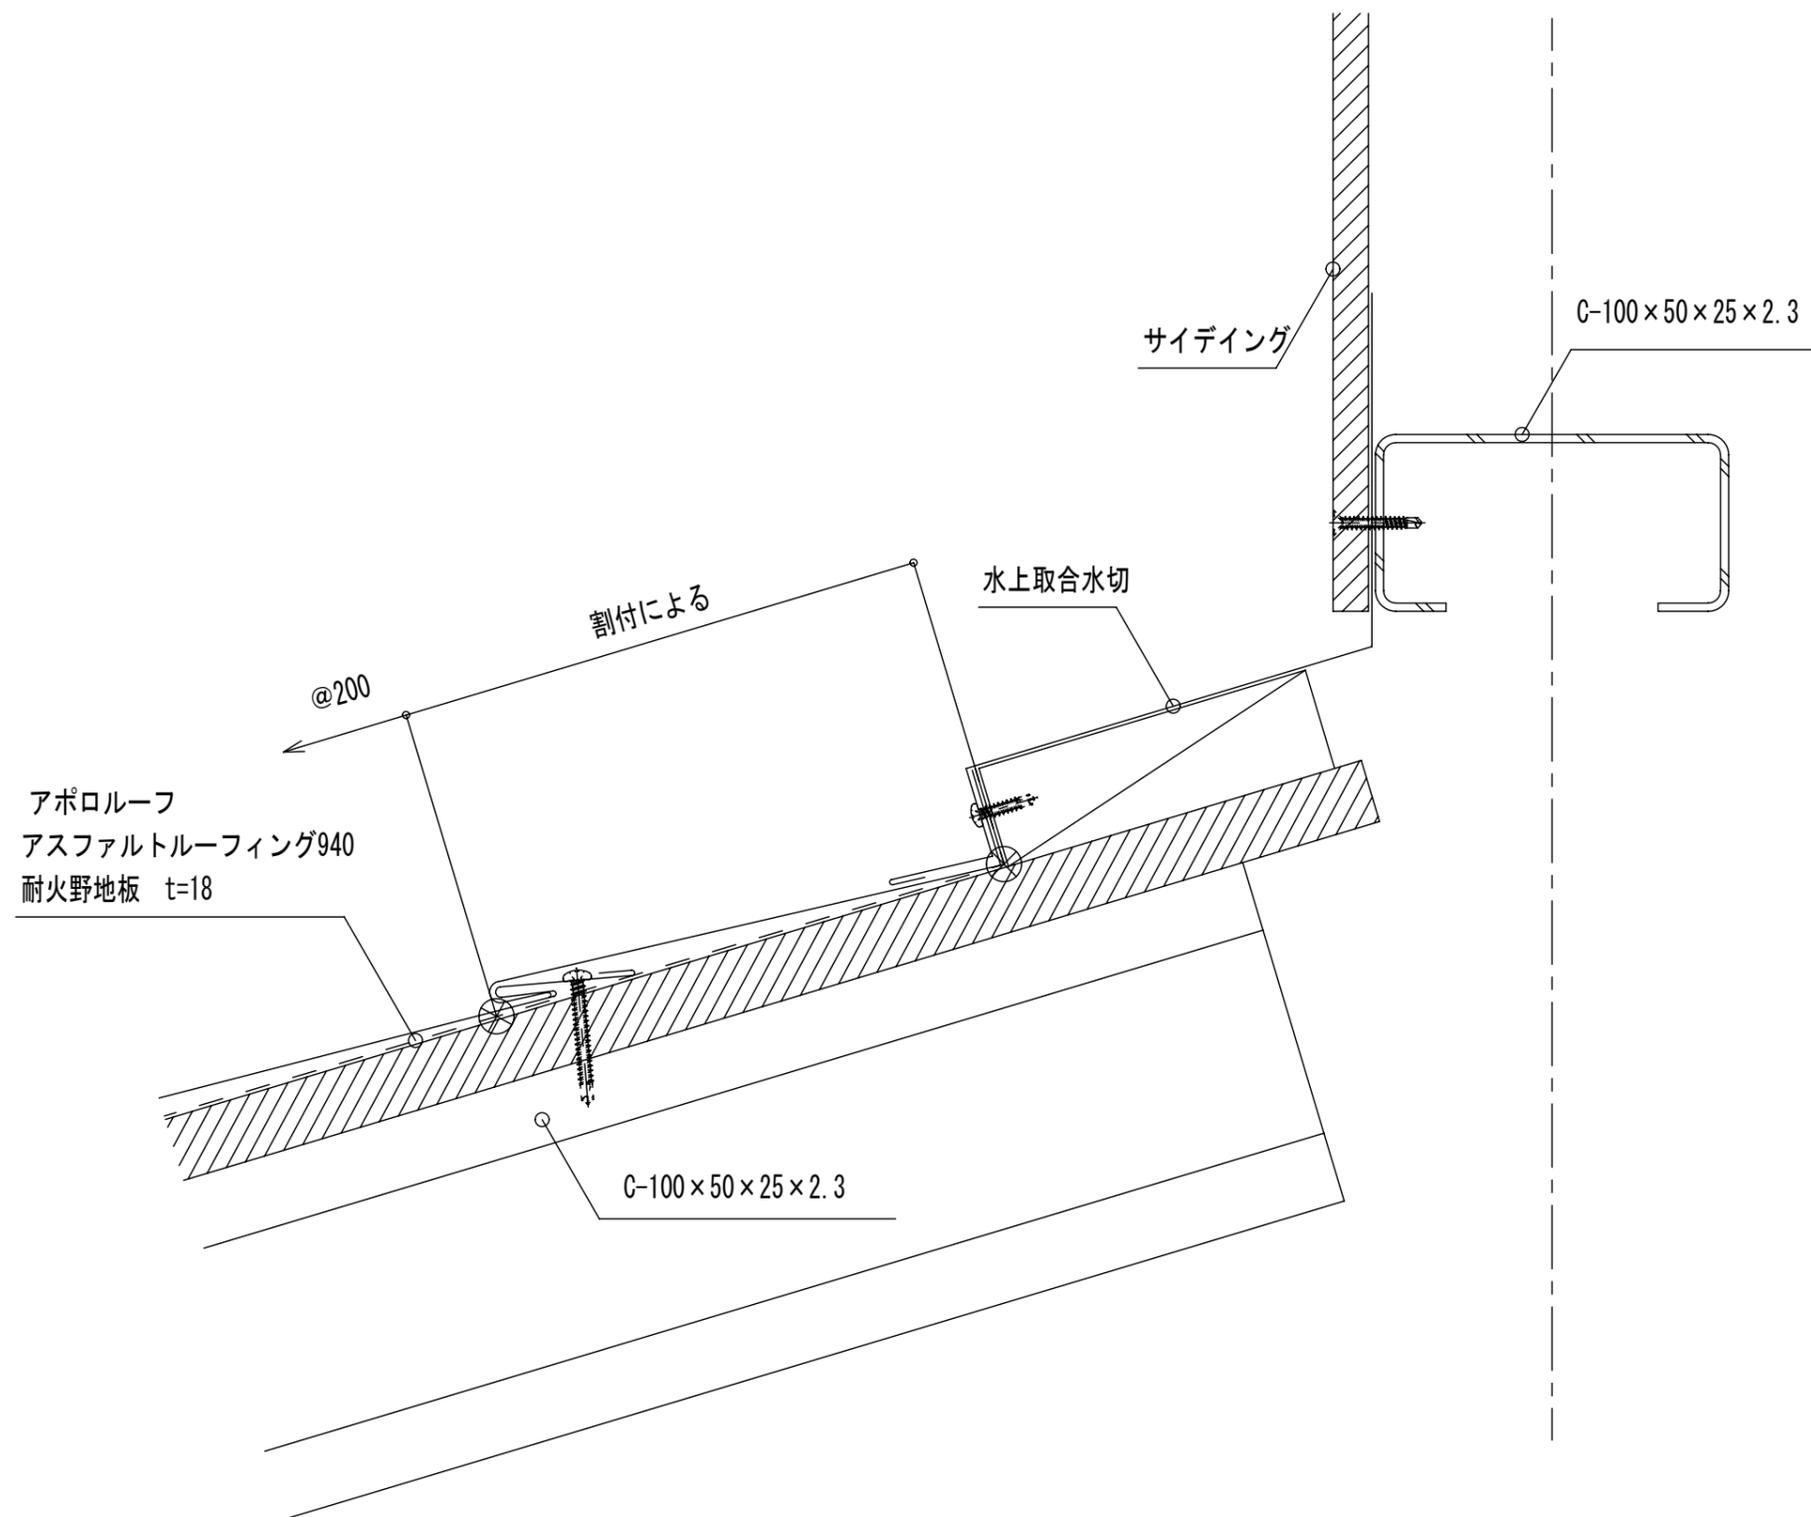


	設計	殿	御承諾印	工事名称	アポローフ	製図年月日	平成22年3月18日	担当	検図	製図	図面番号
	施工	殿	御承諾印	図面名称	桁壁取り合い	縮尺	1:2	太耀産業株式会社 <small>〒701-0115 岡山県岡山市北区東長尾5-4-5 TEL:086-299-2225 FAX:086-293-2772</small>			

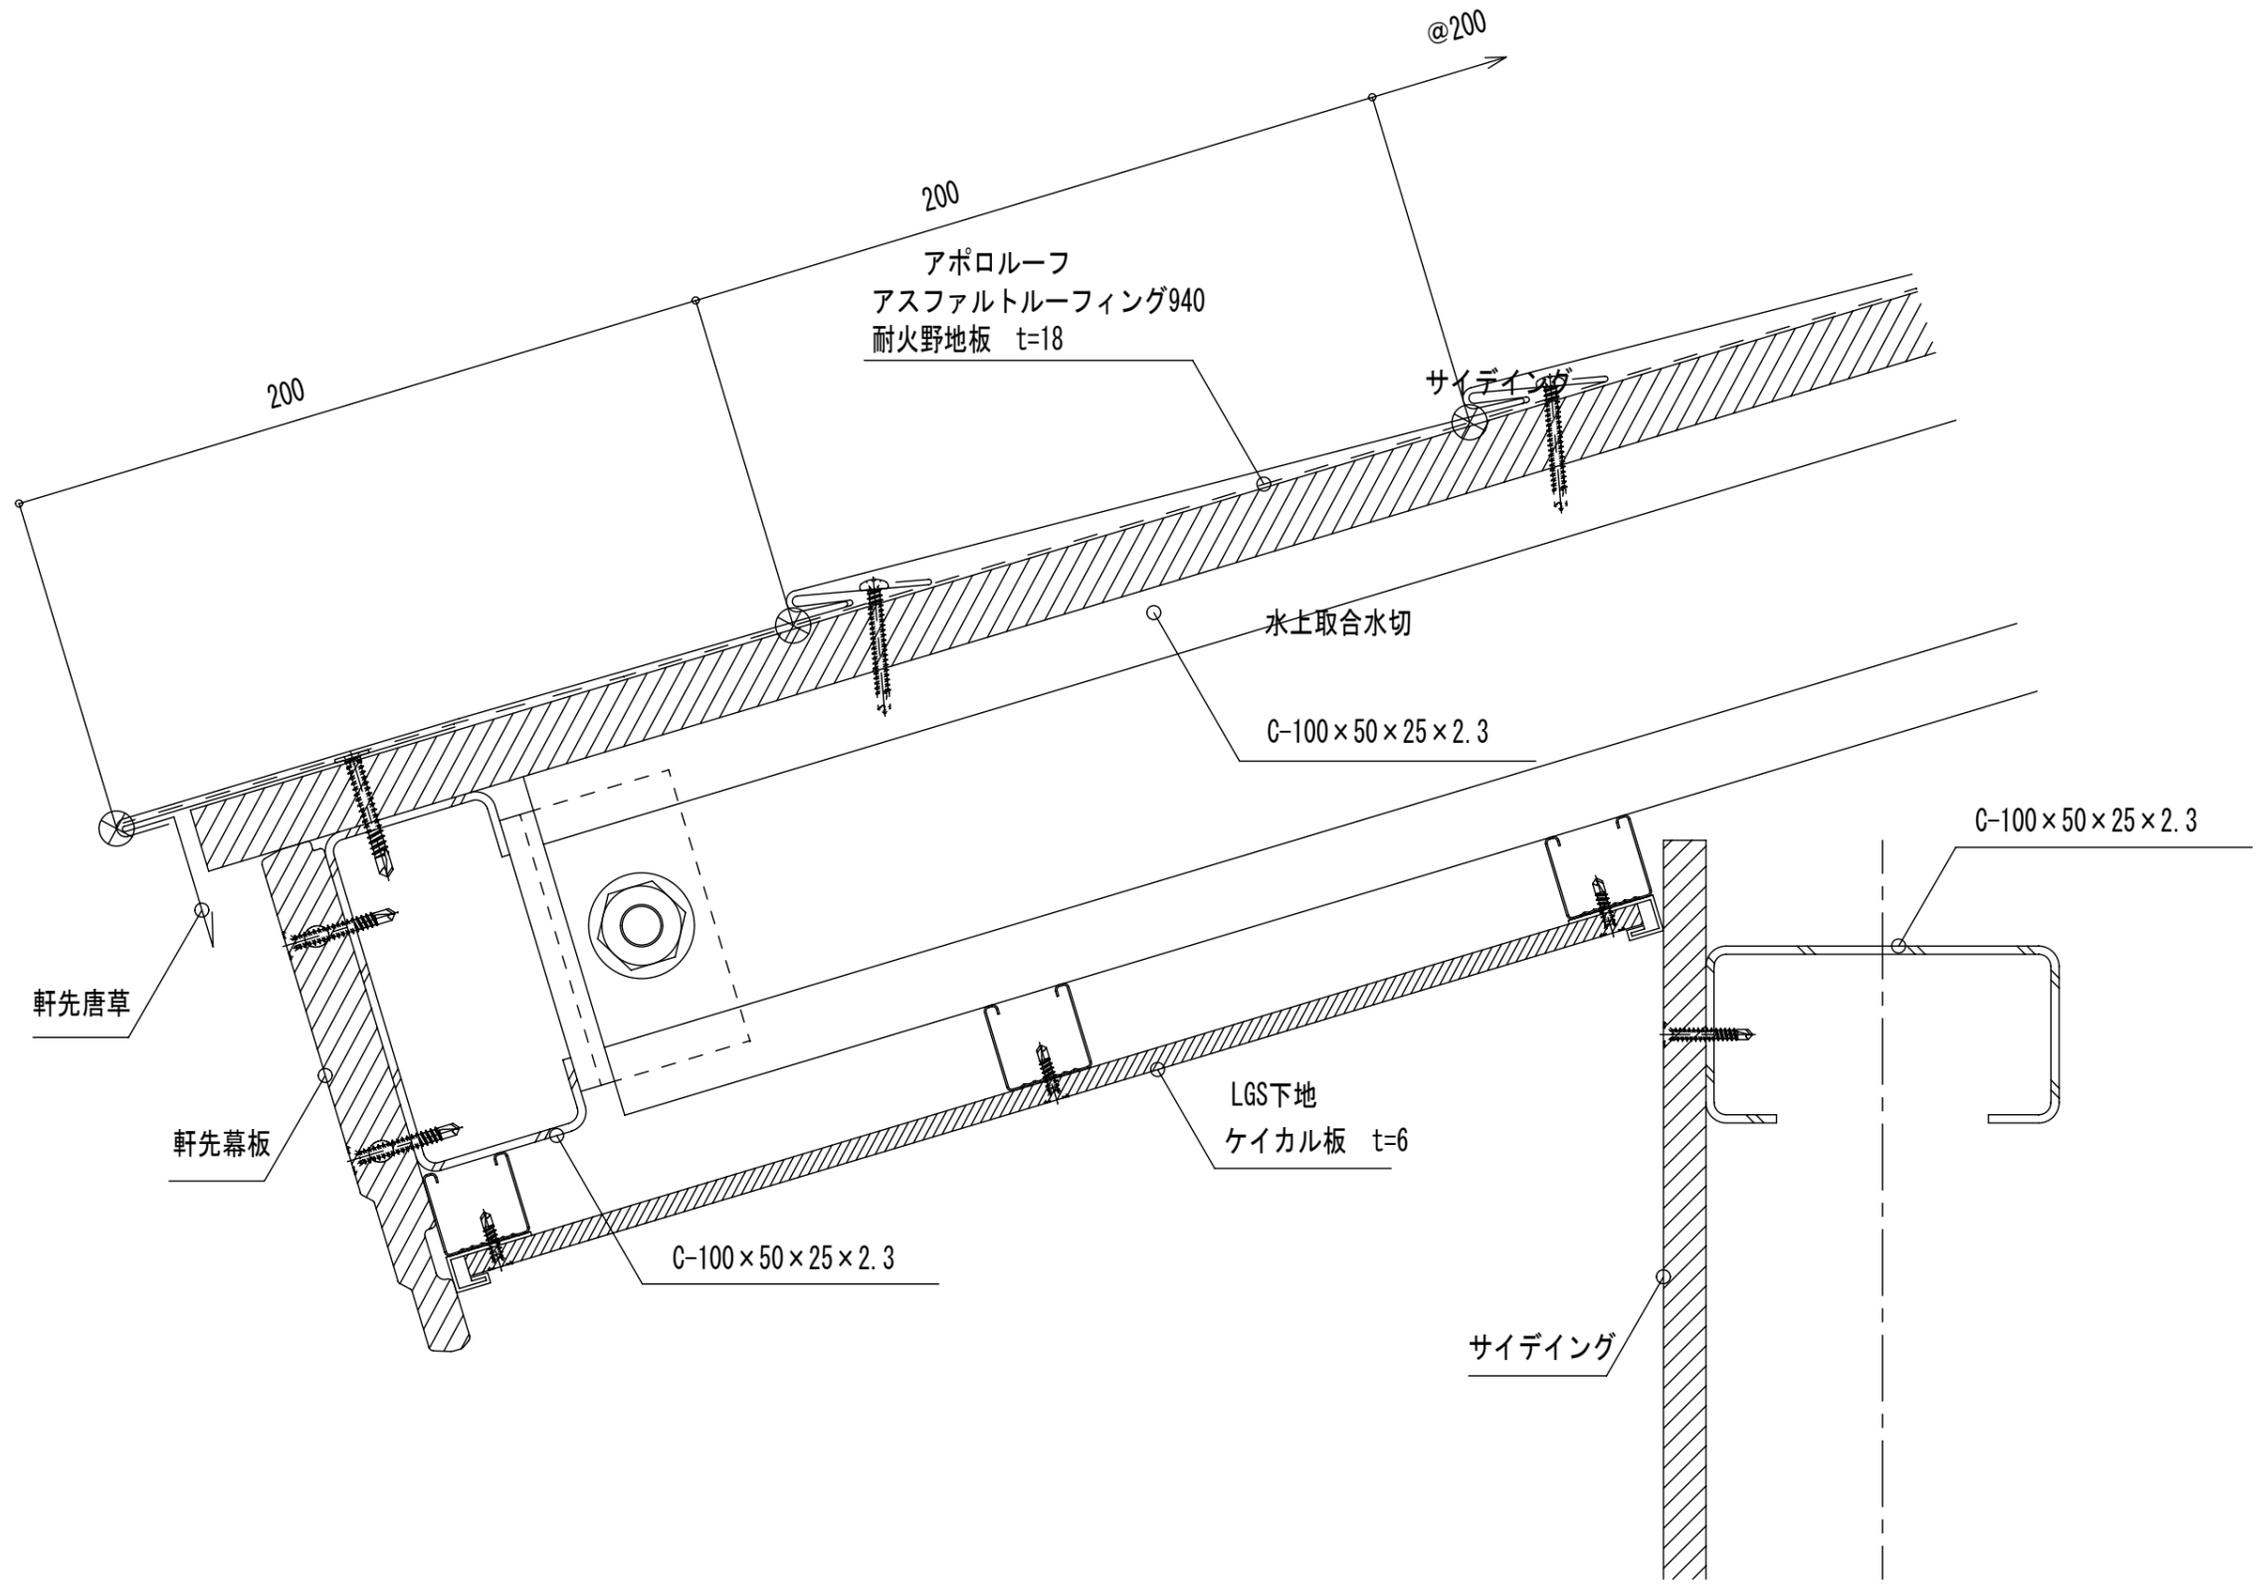

設計	殿	御承諾印	工事名称	アポロルーフ	製図年月日	平成22年3月18日	担当	検図	製図	図面番号
施工	殿	御承諾印	図面名称	二后納め	縮尺	1:2	太耀産業株式会社 〒701-0115 岡山県岡山市北区東長尾5-4-5 TEL:086-299-2225 FAX:086-293-2772			

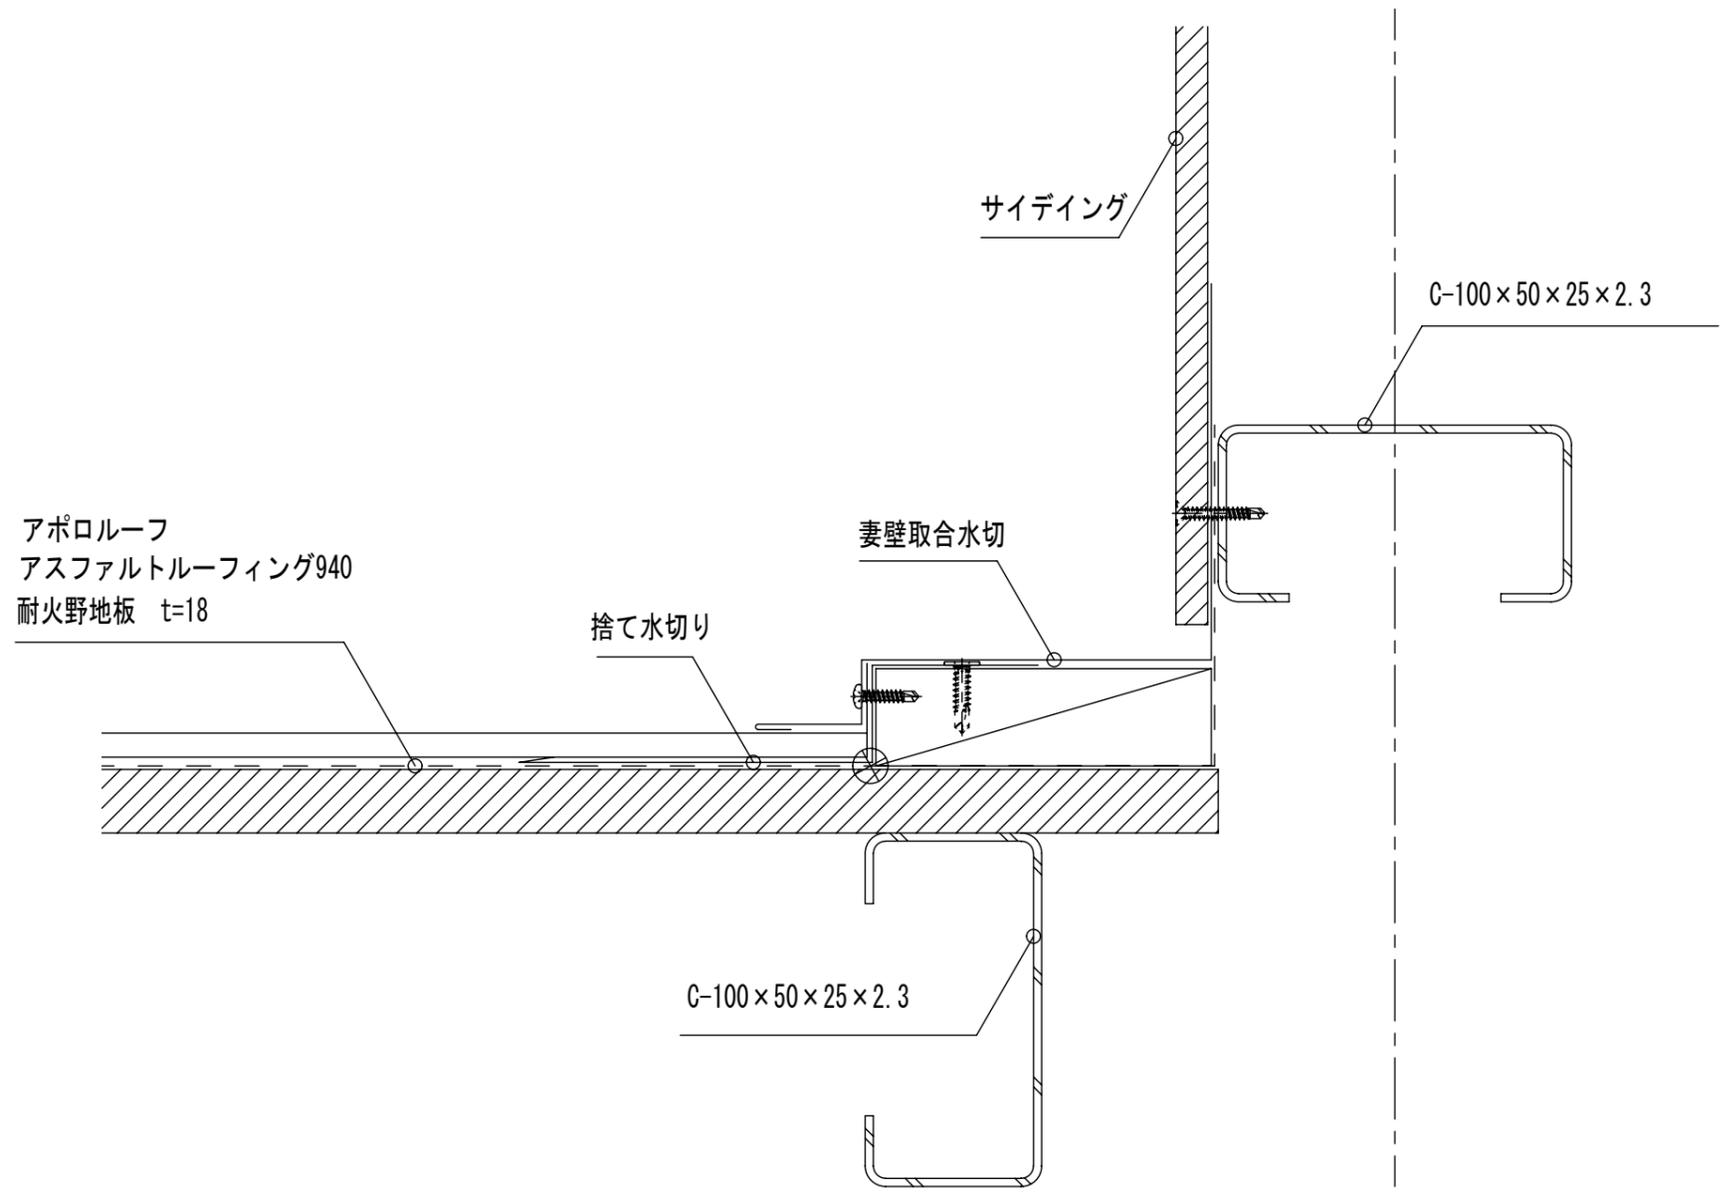

設計 施工	設計 殿	御承諾印	工事名称 アポローフ	製図年月日 平成22年3月18日	担当 検図 製図	図面番号
	施工 殿	御承諾印	図面名称 妻壁取り合い納め	縮尺 1:2	太耀産業株式会社 <small>〒701-0115 岡山県岡山市北区東長尾5-4-5 TEL:086-299-2225 FAX:086-293-2772</small>	

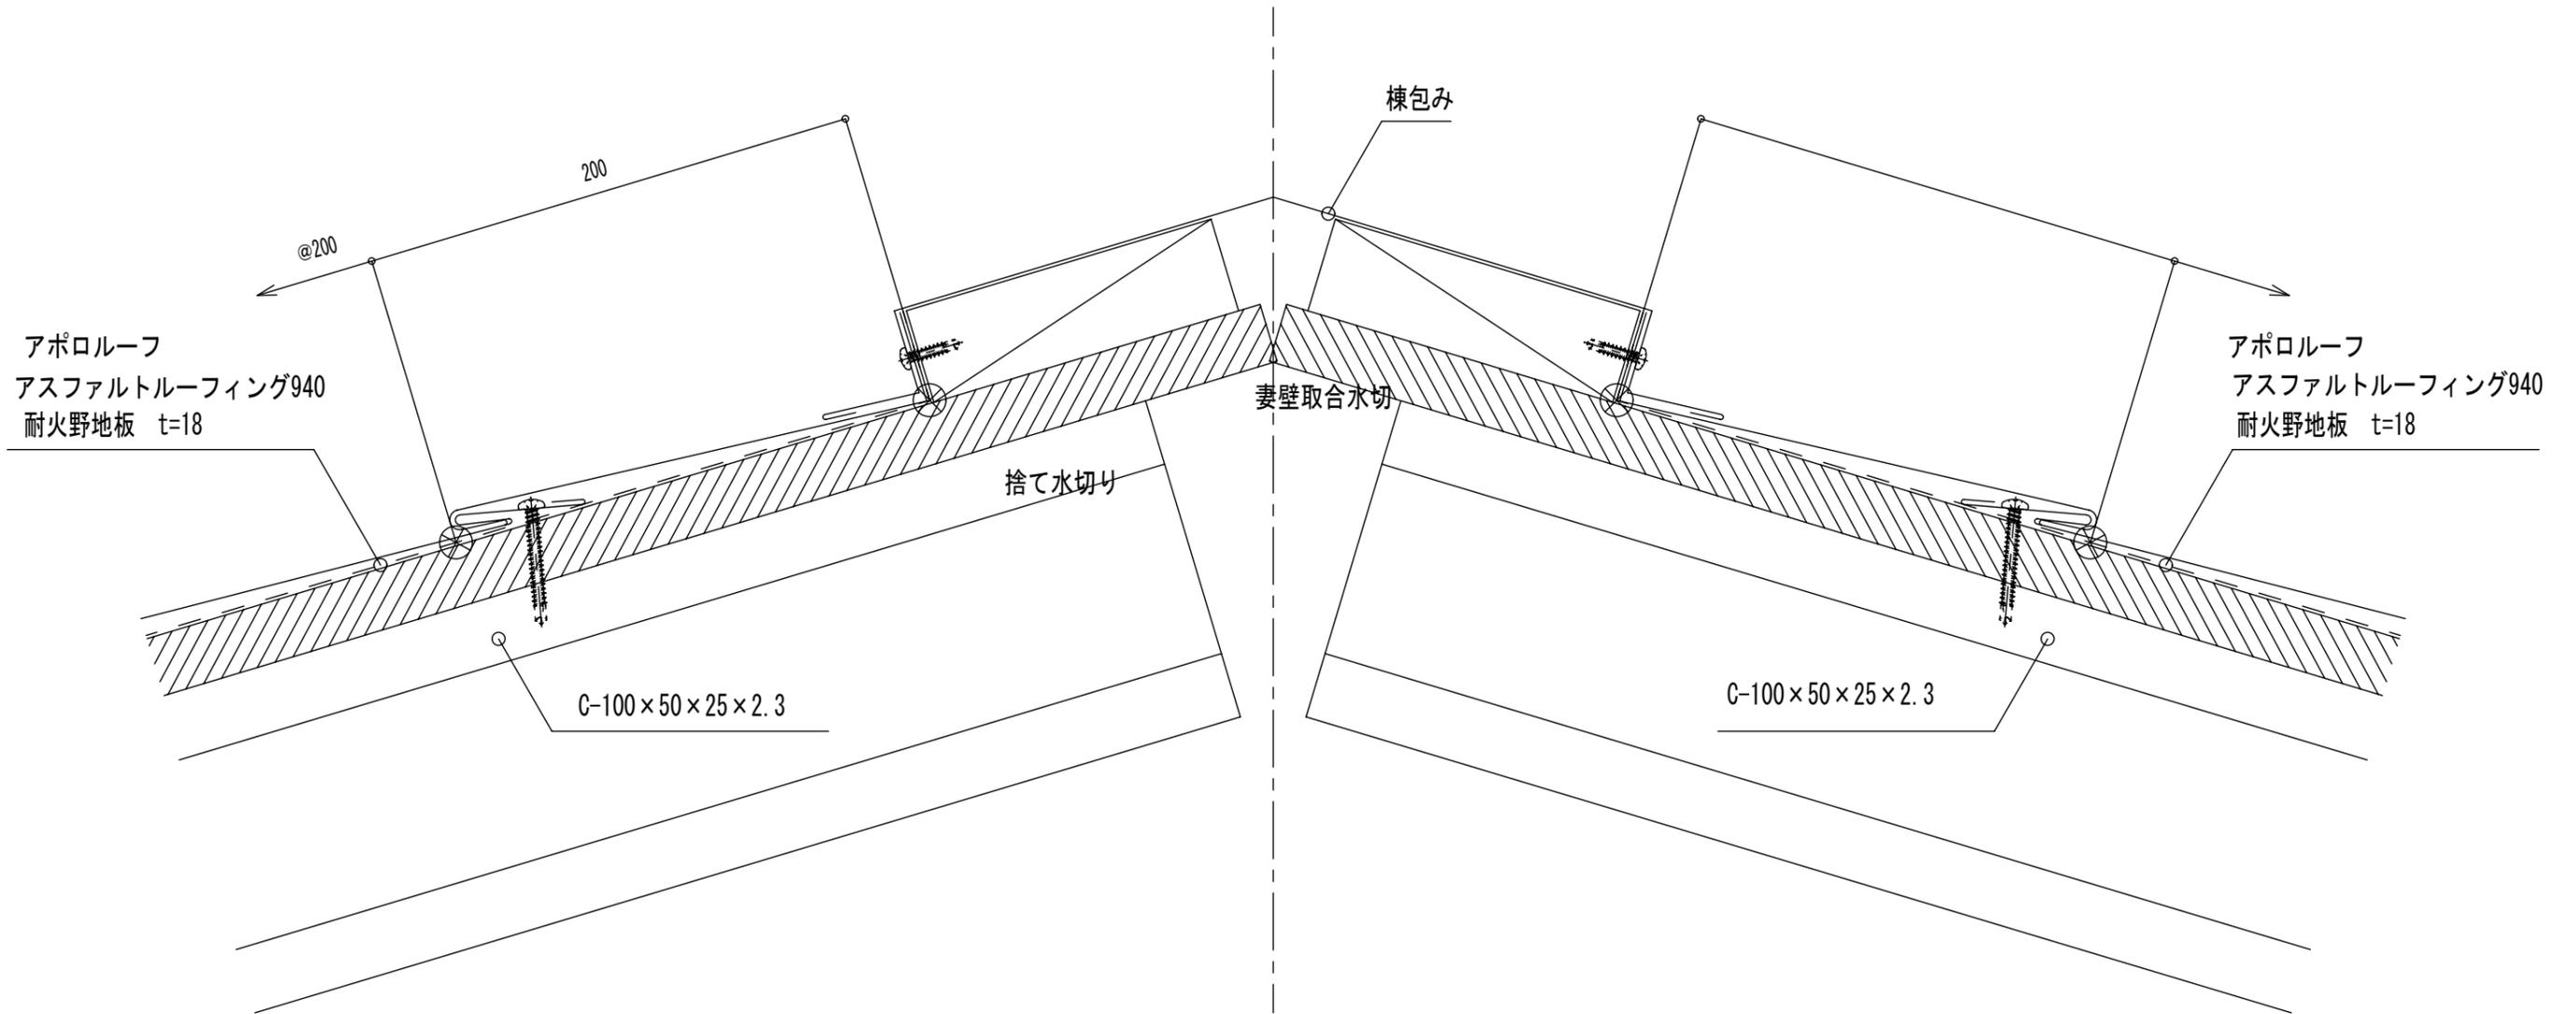

設計 施工	殿 殿	御承諾印	工事名称	アポローフ	製図年月日	平成22年3月18日	担当	検図	製図	図面番号
		御承諾印	図面名称	棟納め	縮尺	1:2	太隆産業株式会社 <small>〒701-0115 岡山県岡山市北区西原花見5-4-6 TEL:086-239-2225 FAX:086-263-2772</small>			