


エナシャイン

標準断面図

(S造)

太耀産業

株式会社

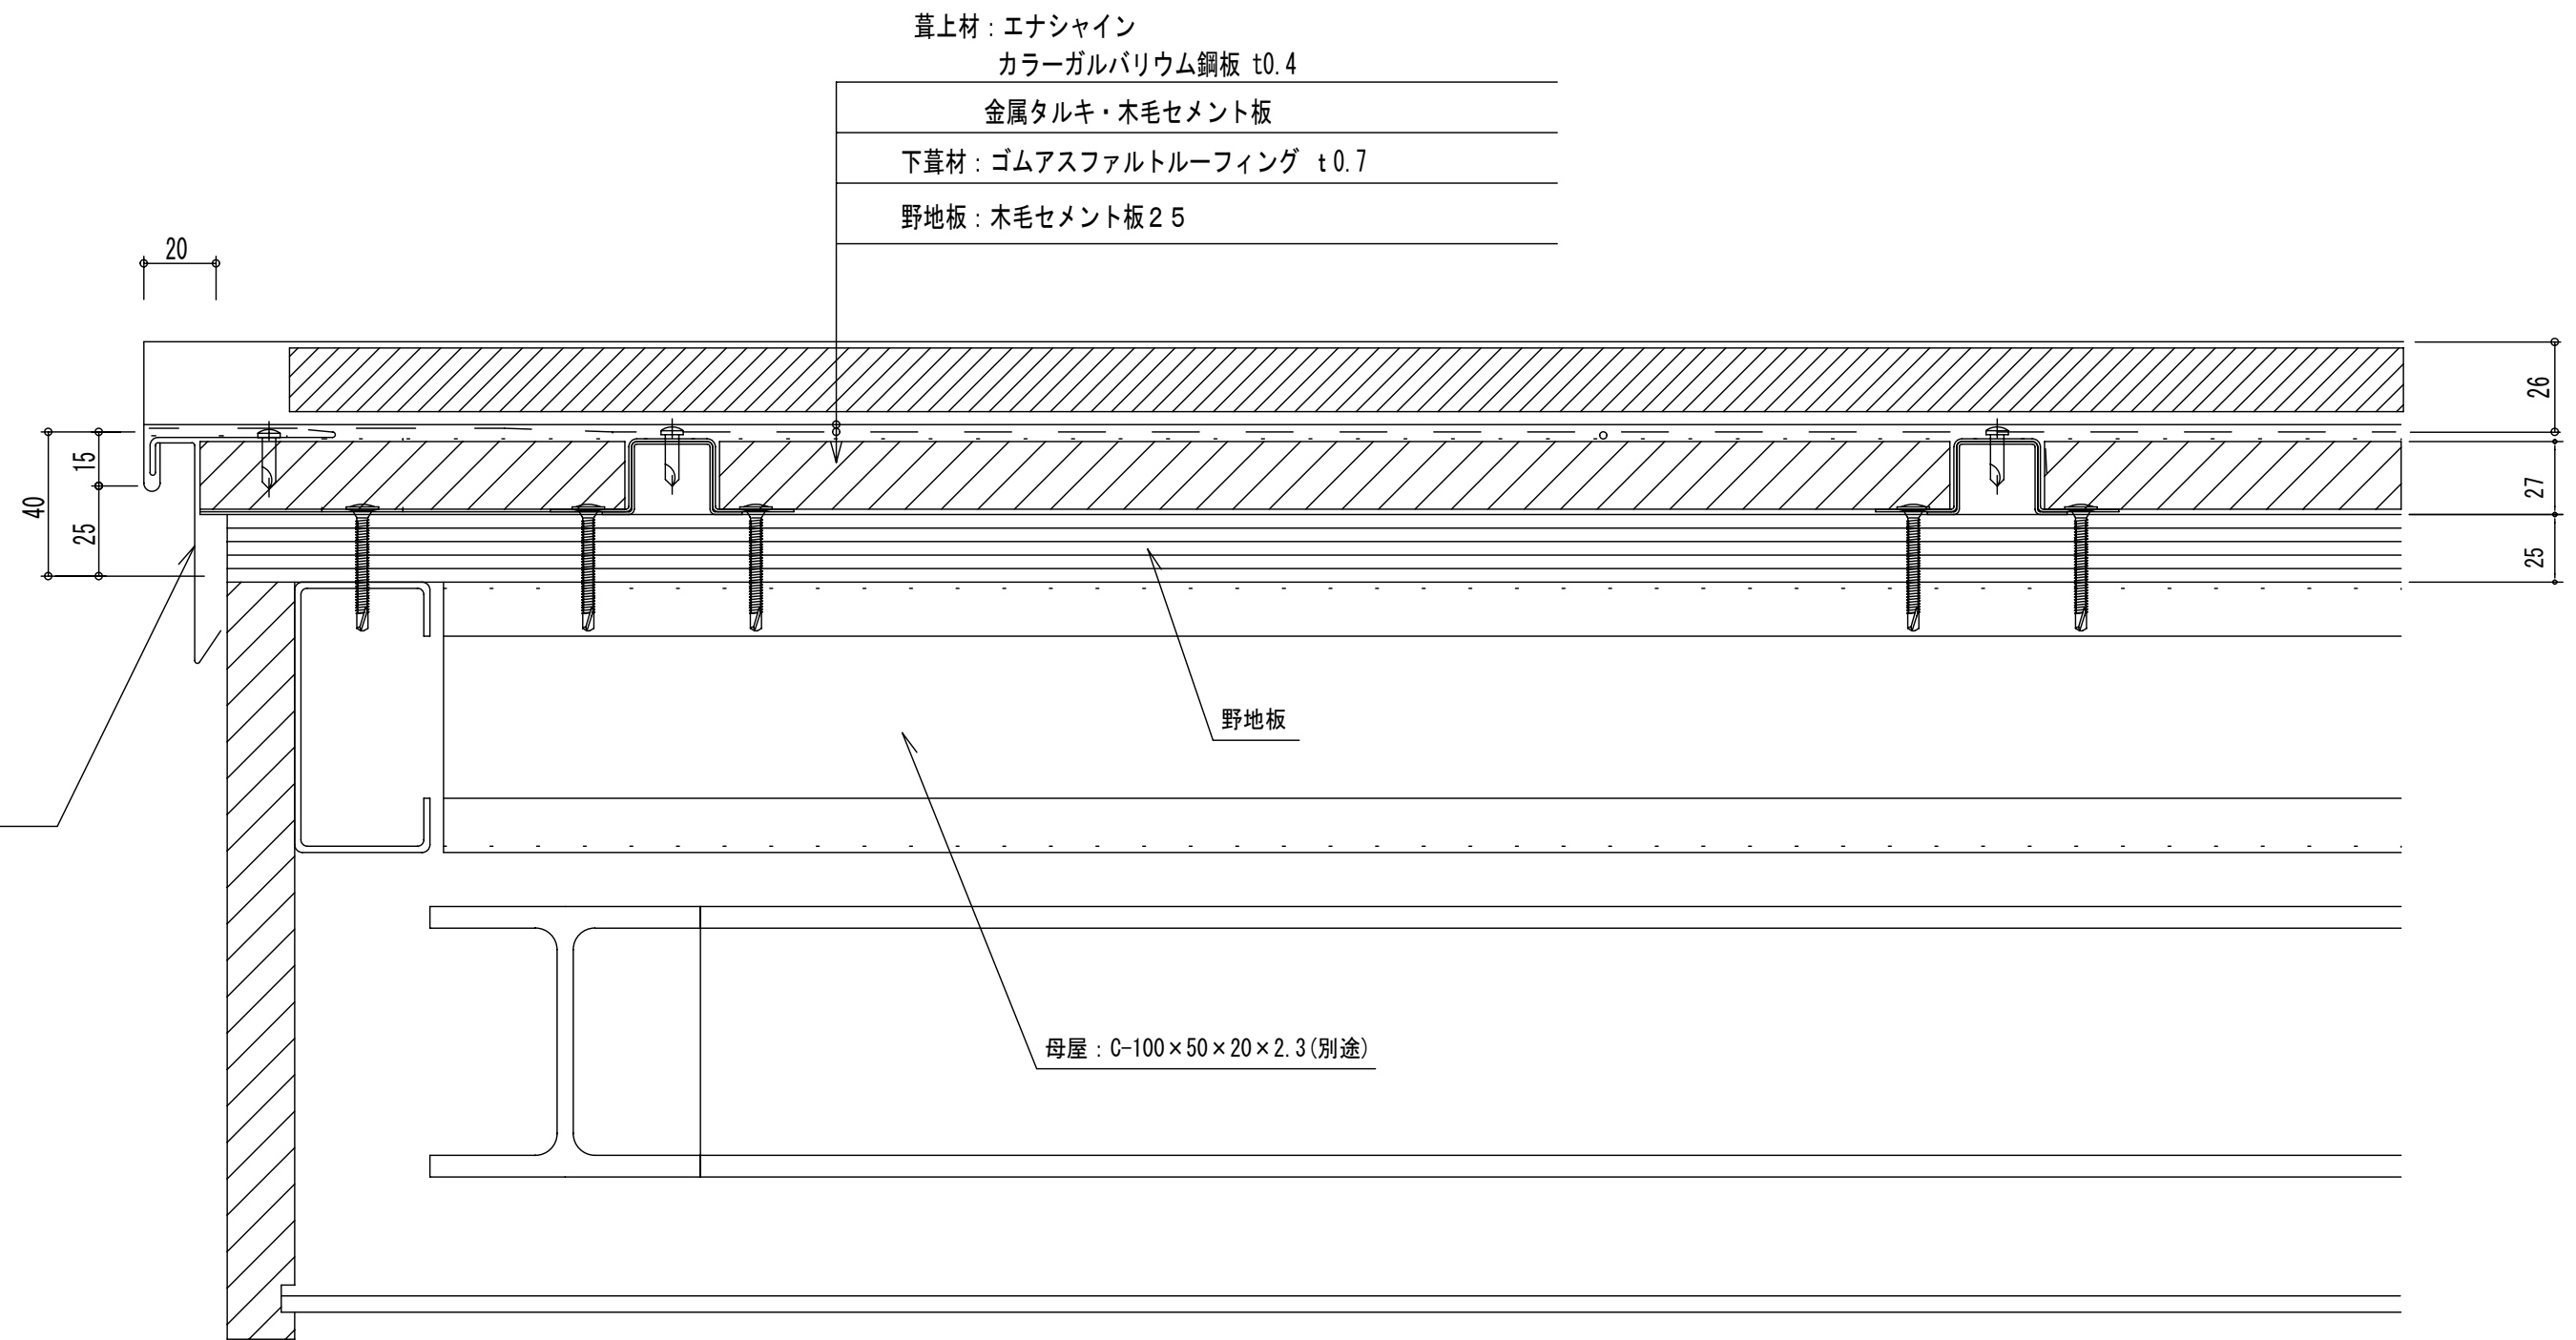


- 葺上材: エナシャイン
- カラーガルバリウム鋼板 t0.4
- 金属タルキ・木毛セメント板
- 下葺材: ゴムアスファルトルーフィング t0.7
- 野地板: 木毛セメント板 25

唐草・水切り: 屋根同材加工

野地板

母屋: C-100x50x20x2.3(別途)


	設計	殿	御承諾印	工事名称	エナシャイン S造	製図年月日	'10/08/19	担当	検図	製図	図面番号
	施工	殿	御承諾印	図面名称	ケラバ詳細図	縮尺	1/2	太耀産業 株式会社			3

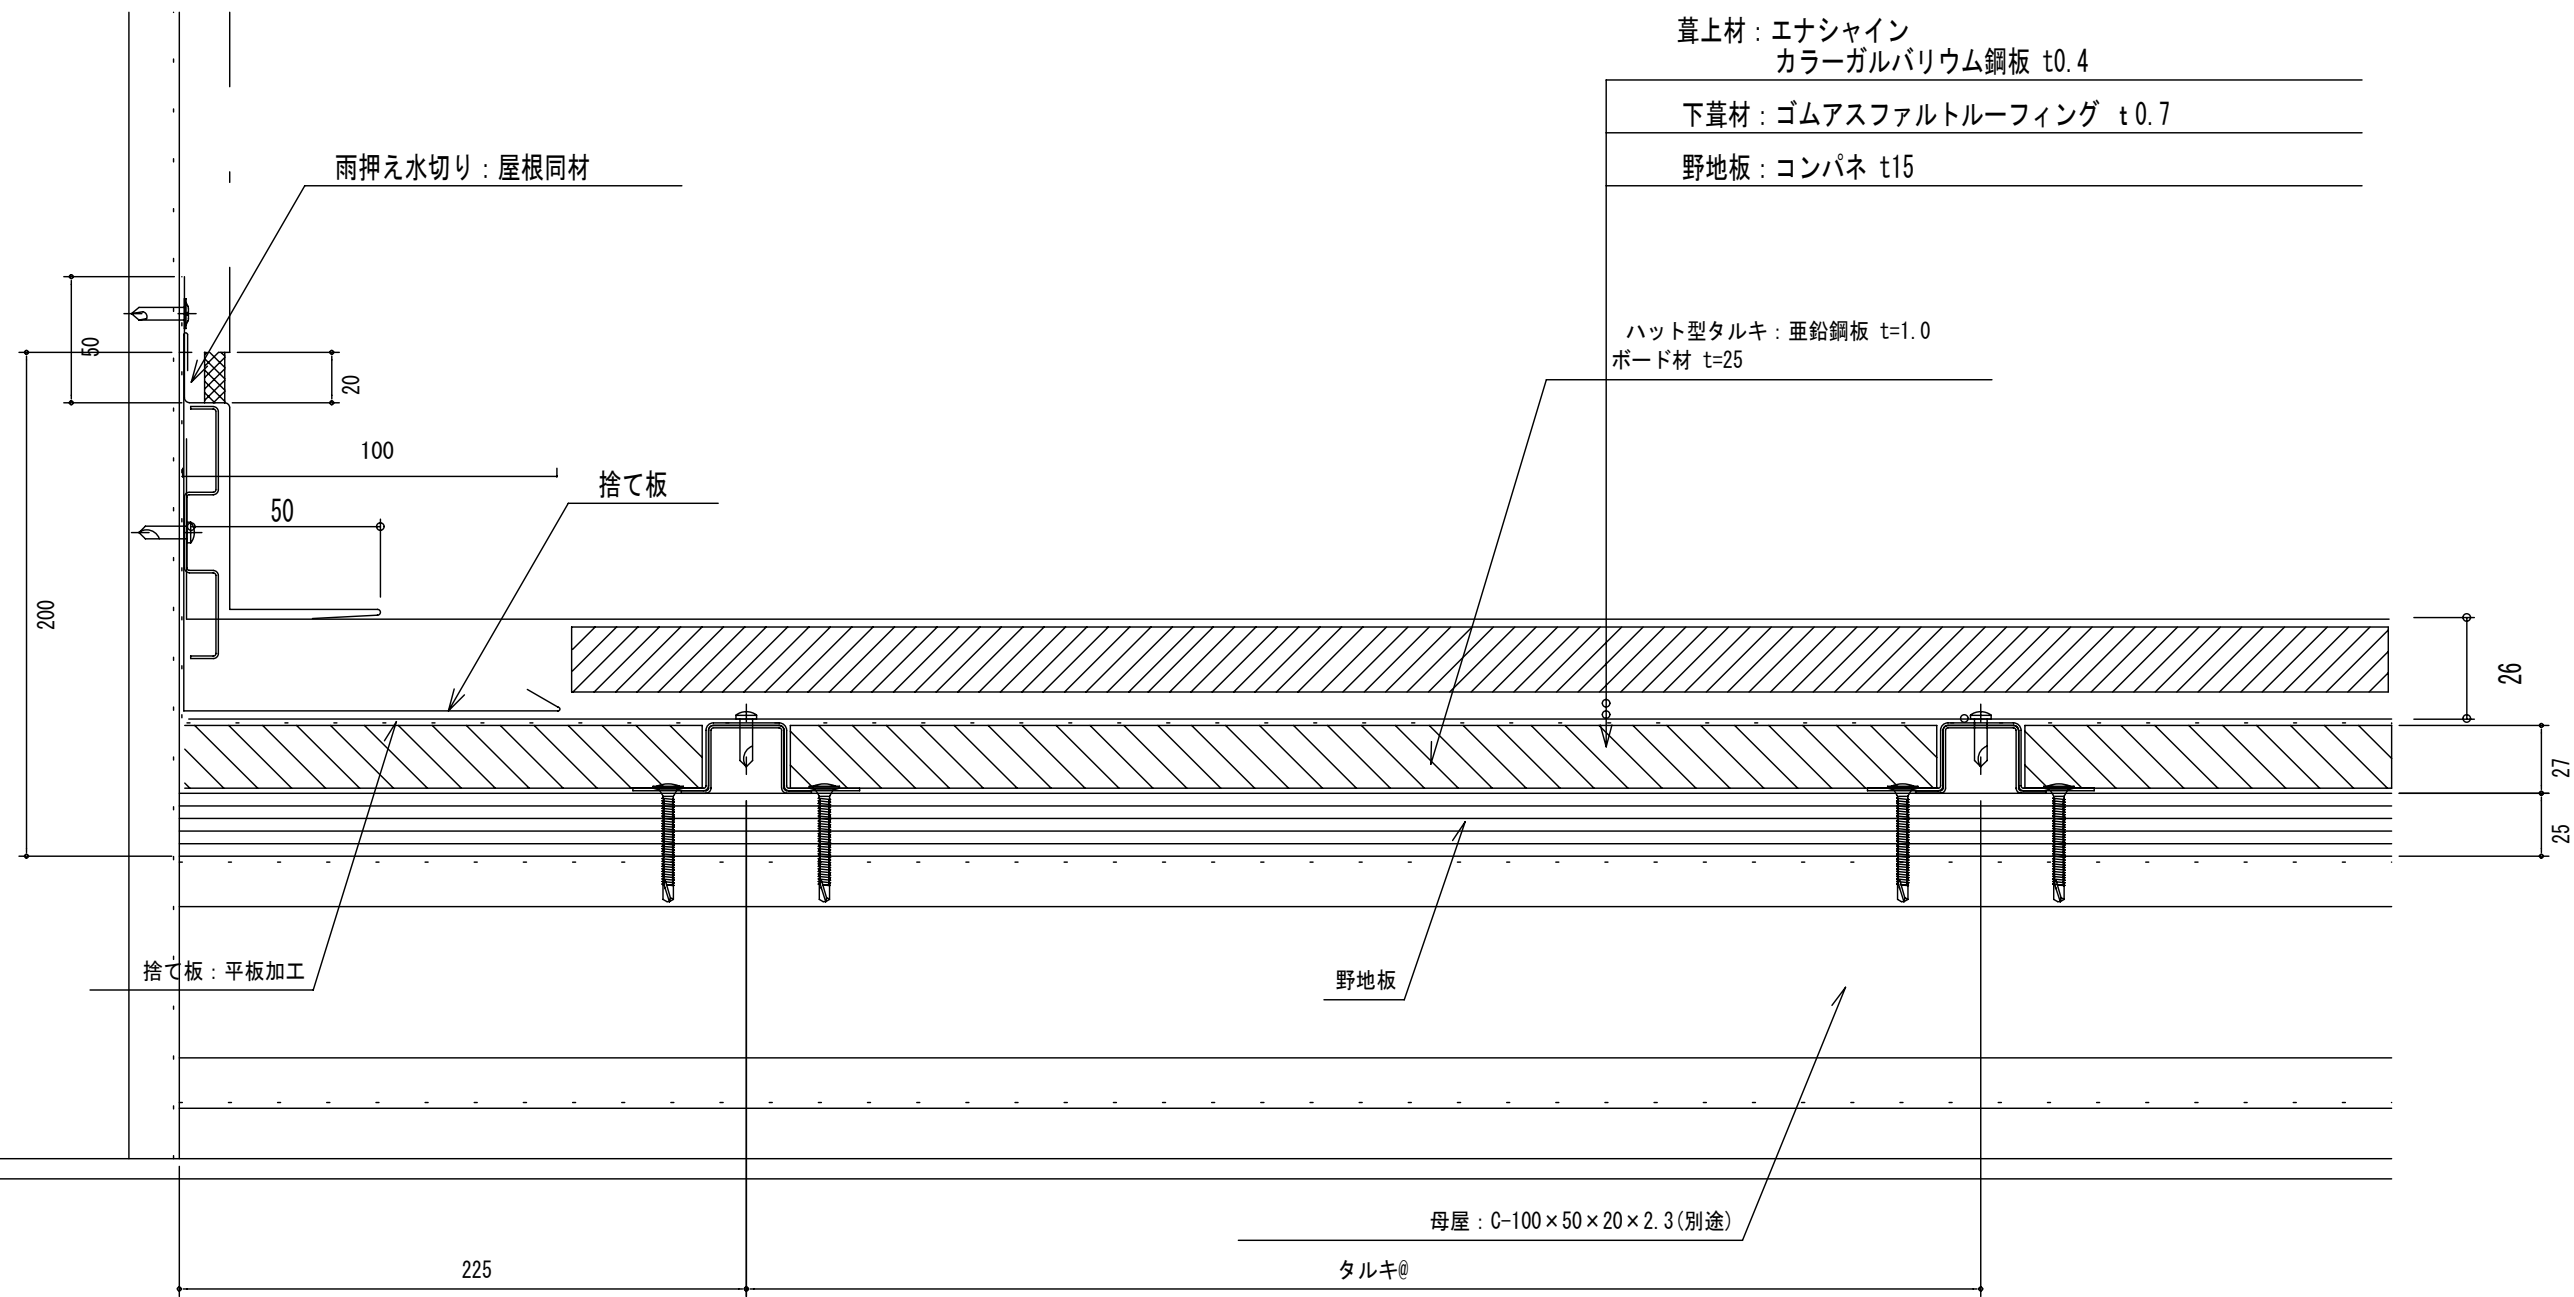

設計	殿	御承諾印	工事名称	エナシャイン 木造	製図年月日	10/08/19	担当	渡辺	製図	図面番号	7
施工	殿	御承諾印	図面名称	妻壁取り合い 詳細図	縮尺	1/2	太耀産業 株式会社		〒701-0135 岡山県岡山北區東花野14-6 TEL: (086)292-2225 (代) FAX: 086-292-3772		






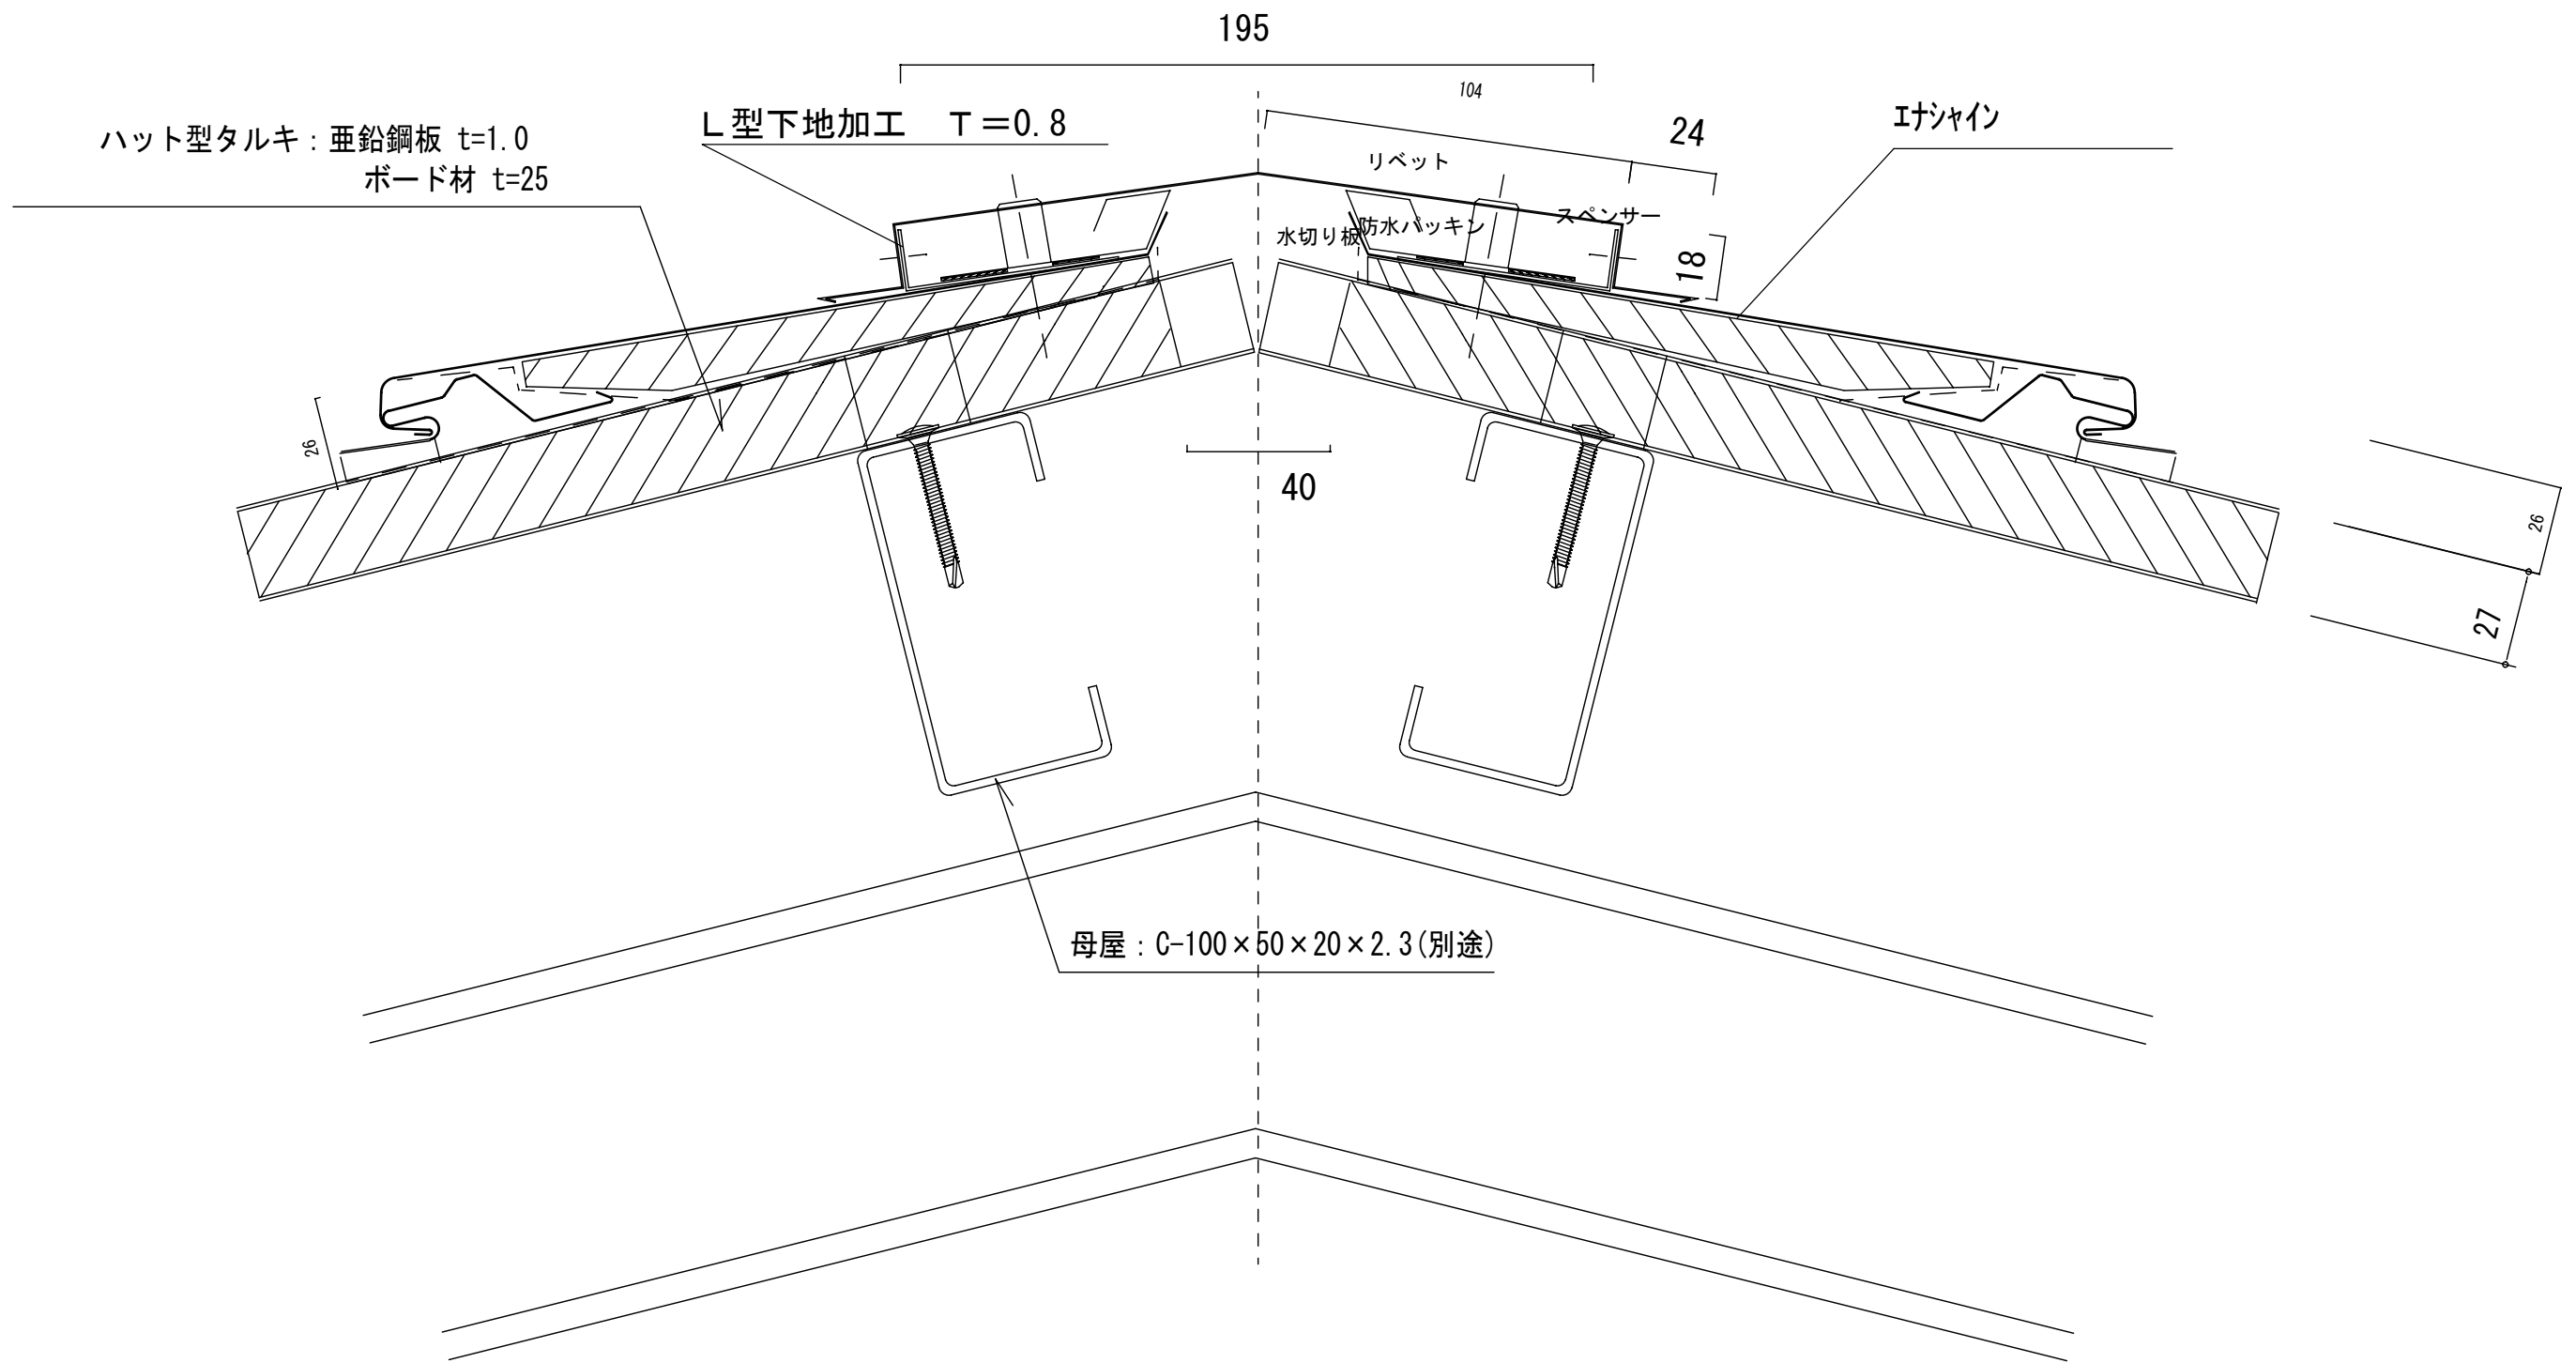


工 事 名 称 図 面 名 称 製 図 年 月 日 縮 尺 製 図 者 製 図 番 号	設計	殿	御承諾印	工事名称	H22・7・20	担当	検 査	製 図	図 面 番 号


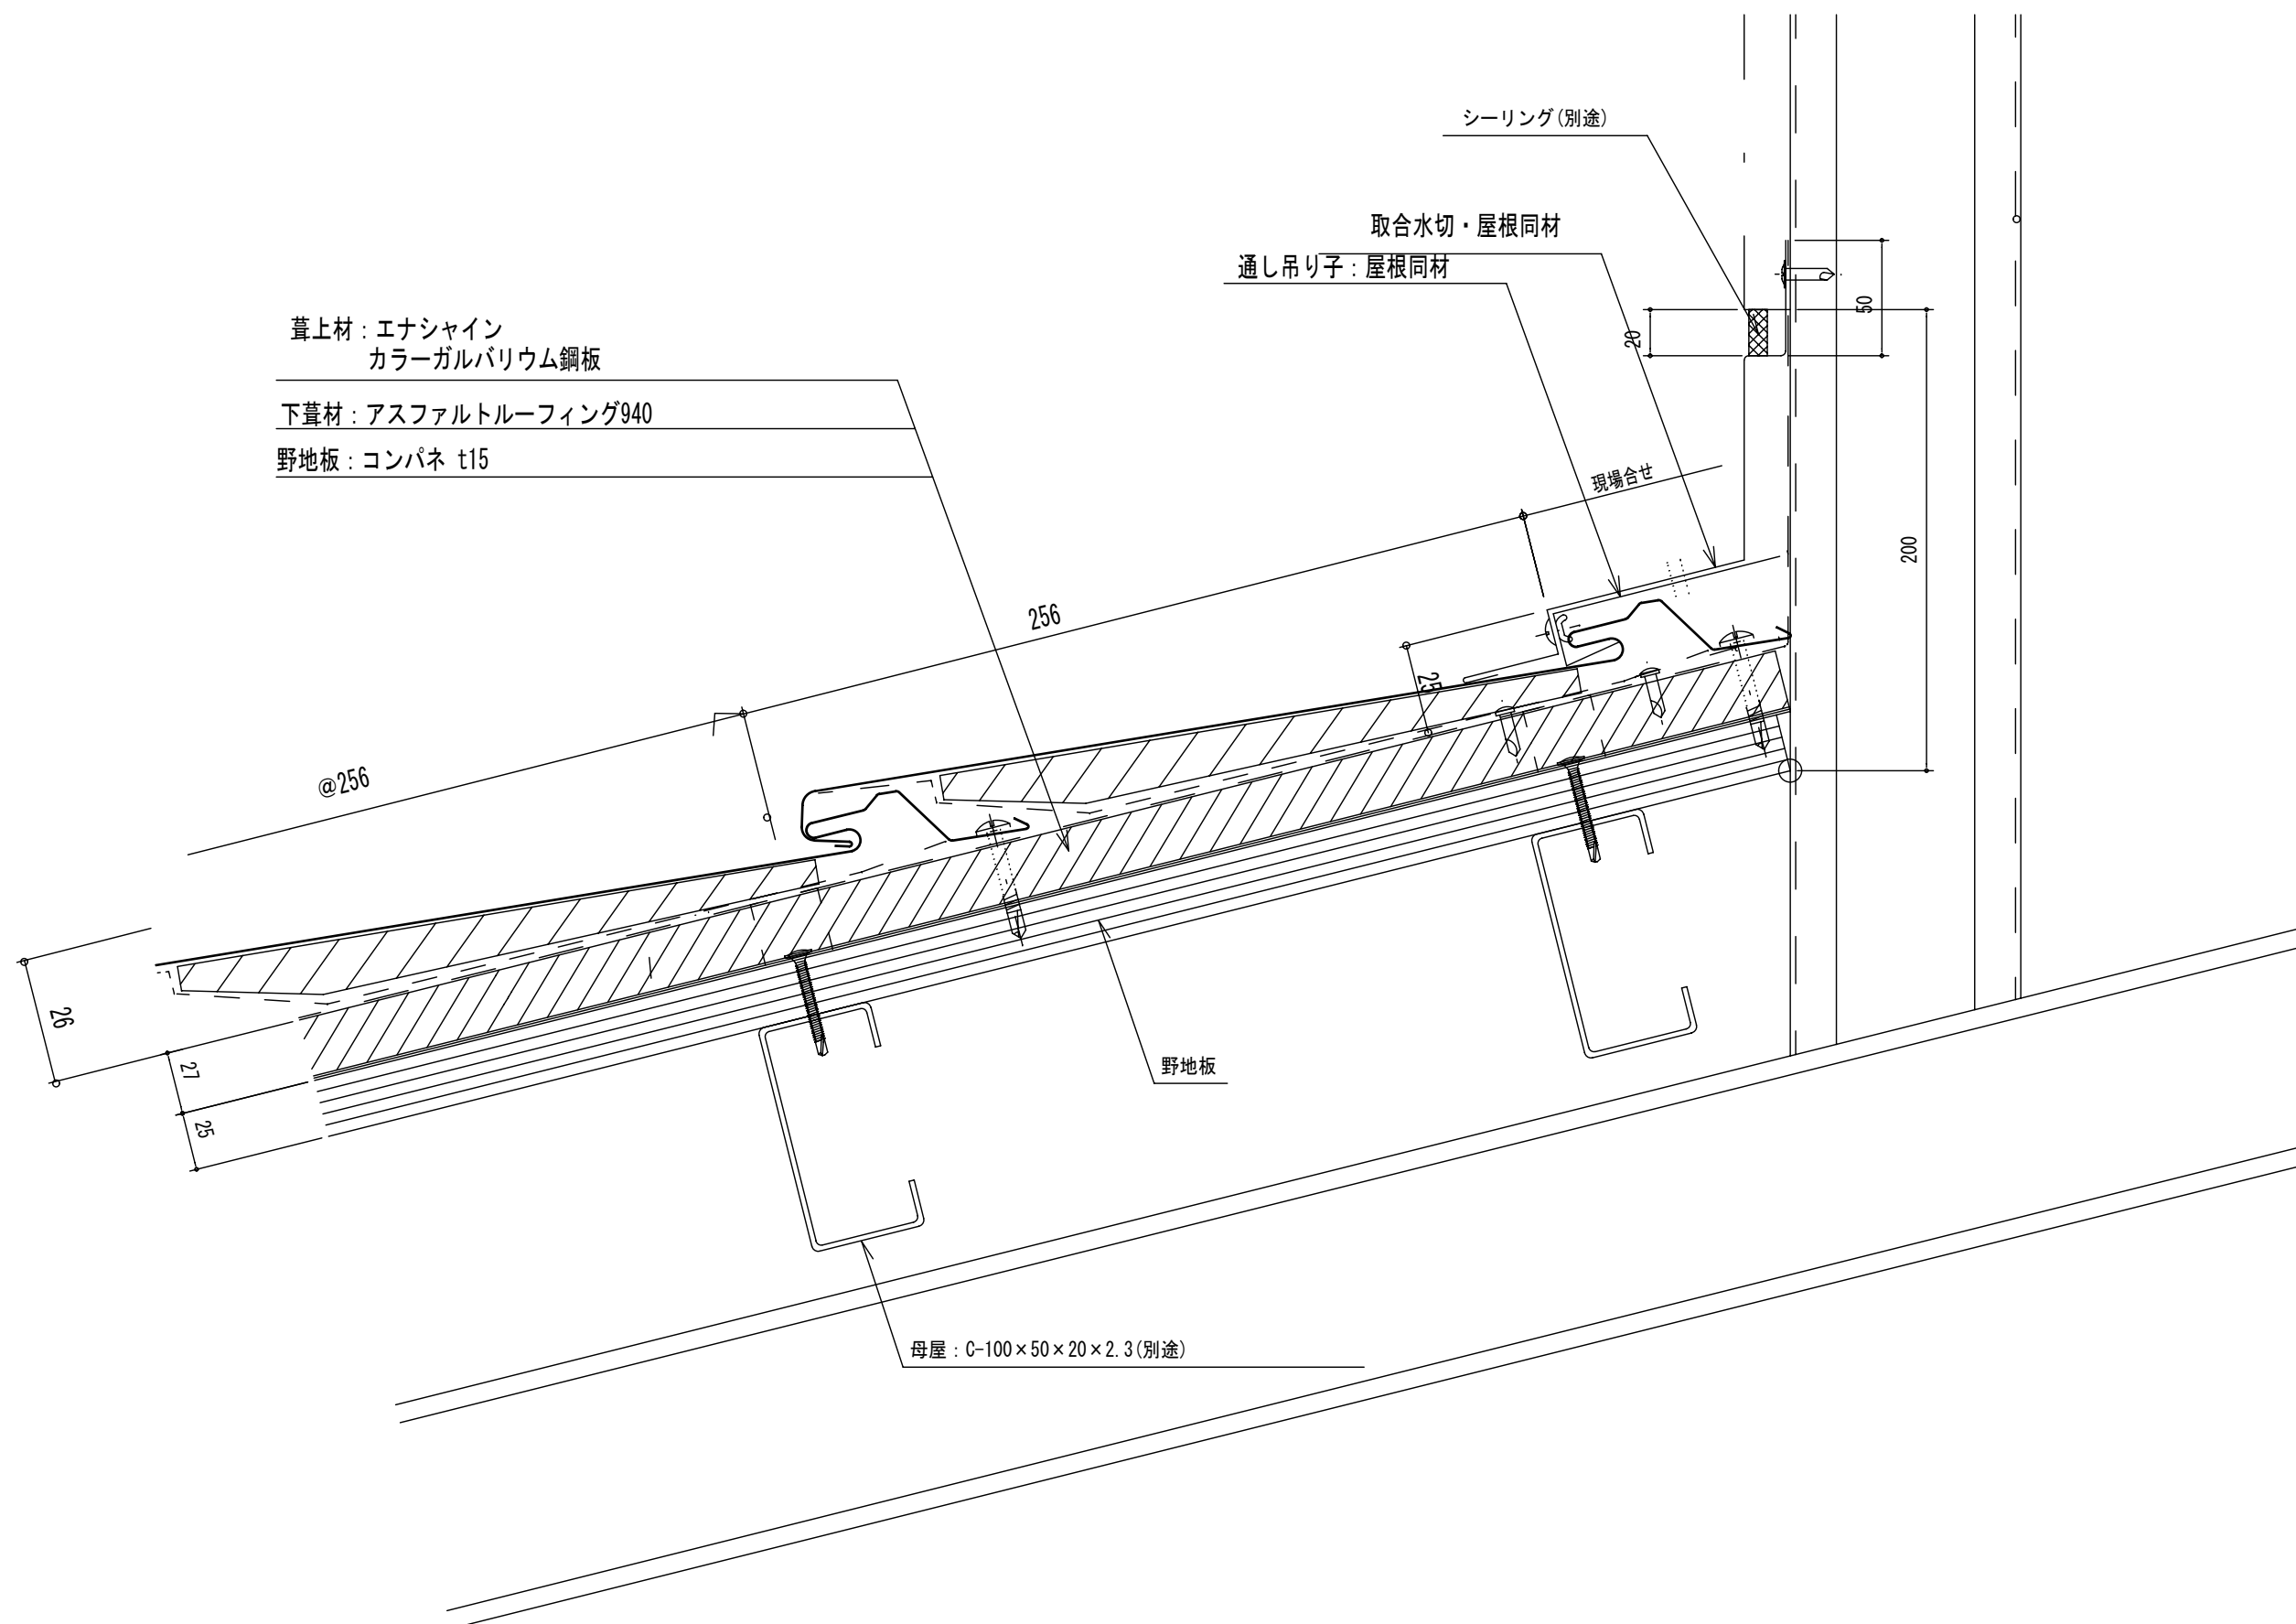

	設計	殿	御承諾印	工事名称	エナシャインS造	製図年月日	'10/08/18	担当	検図	製図	図面番号

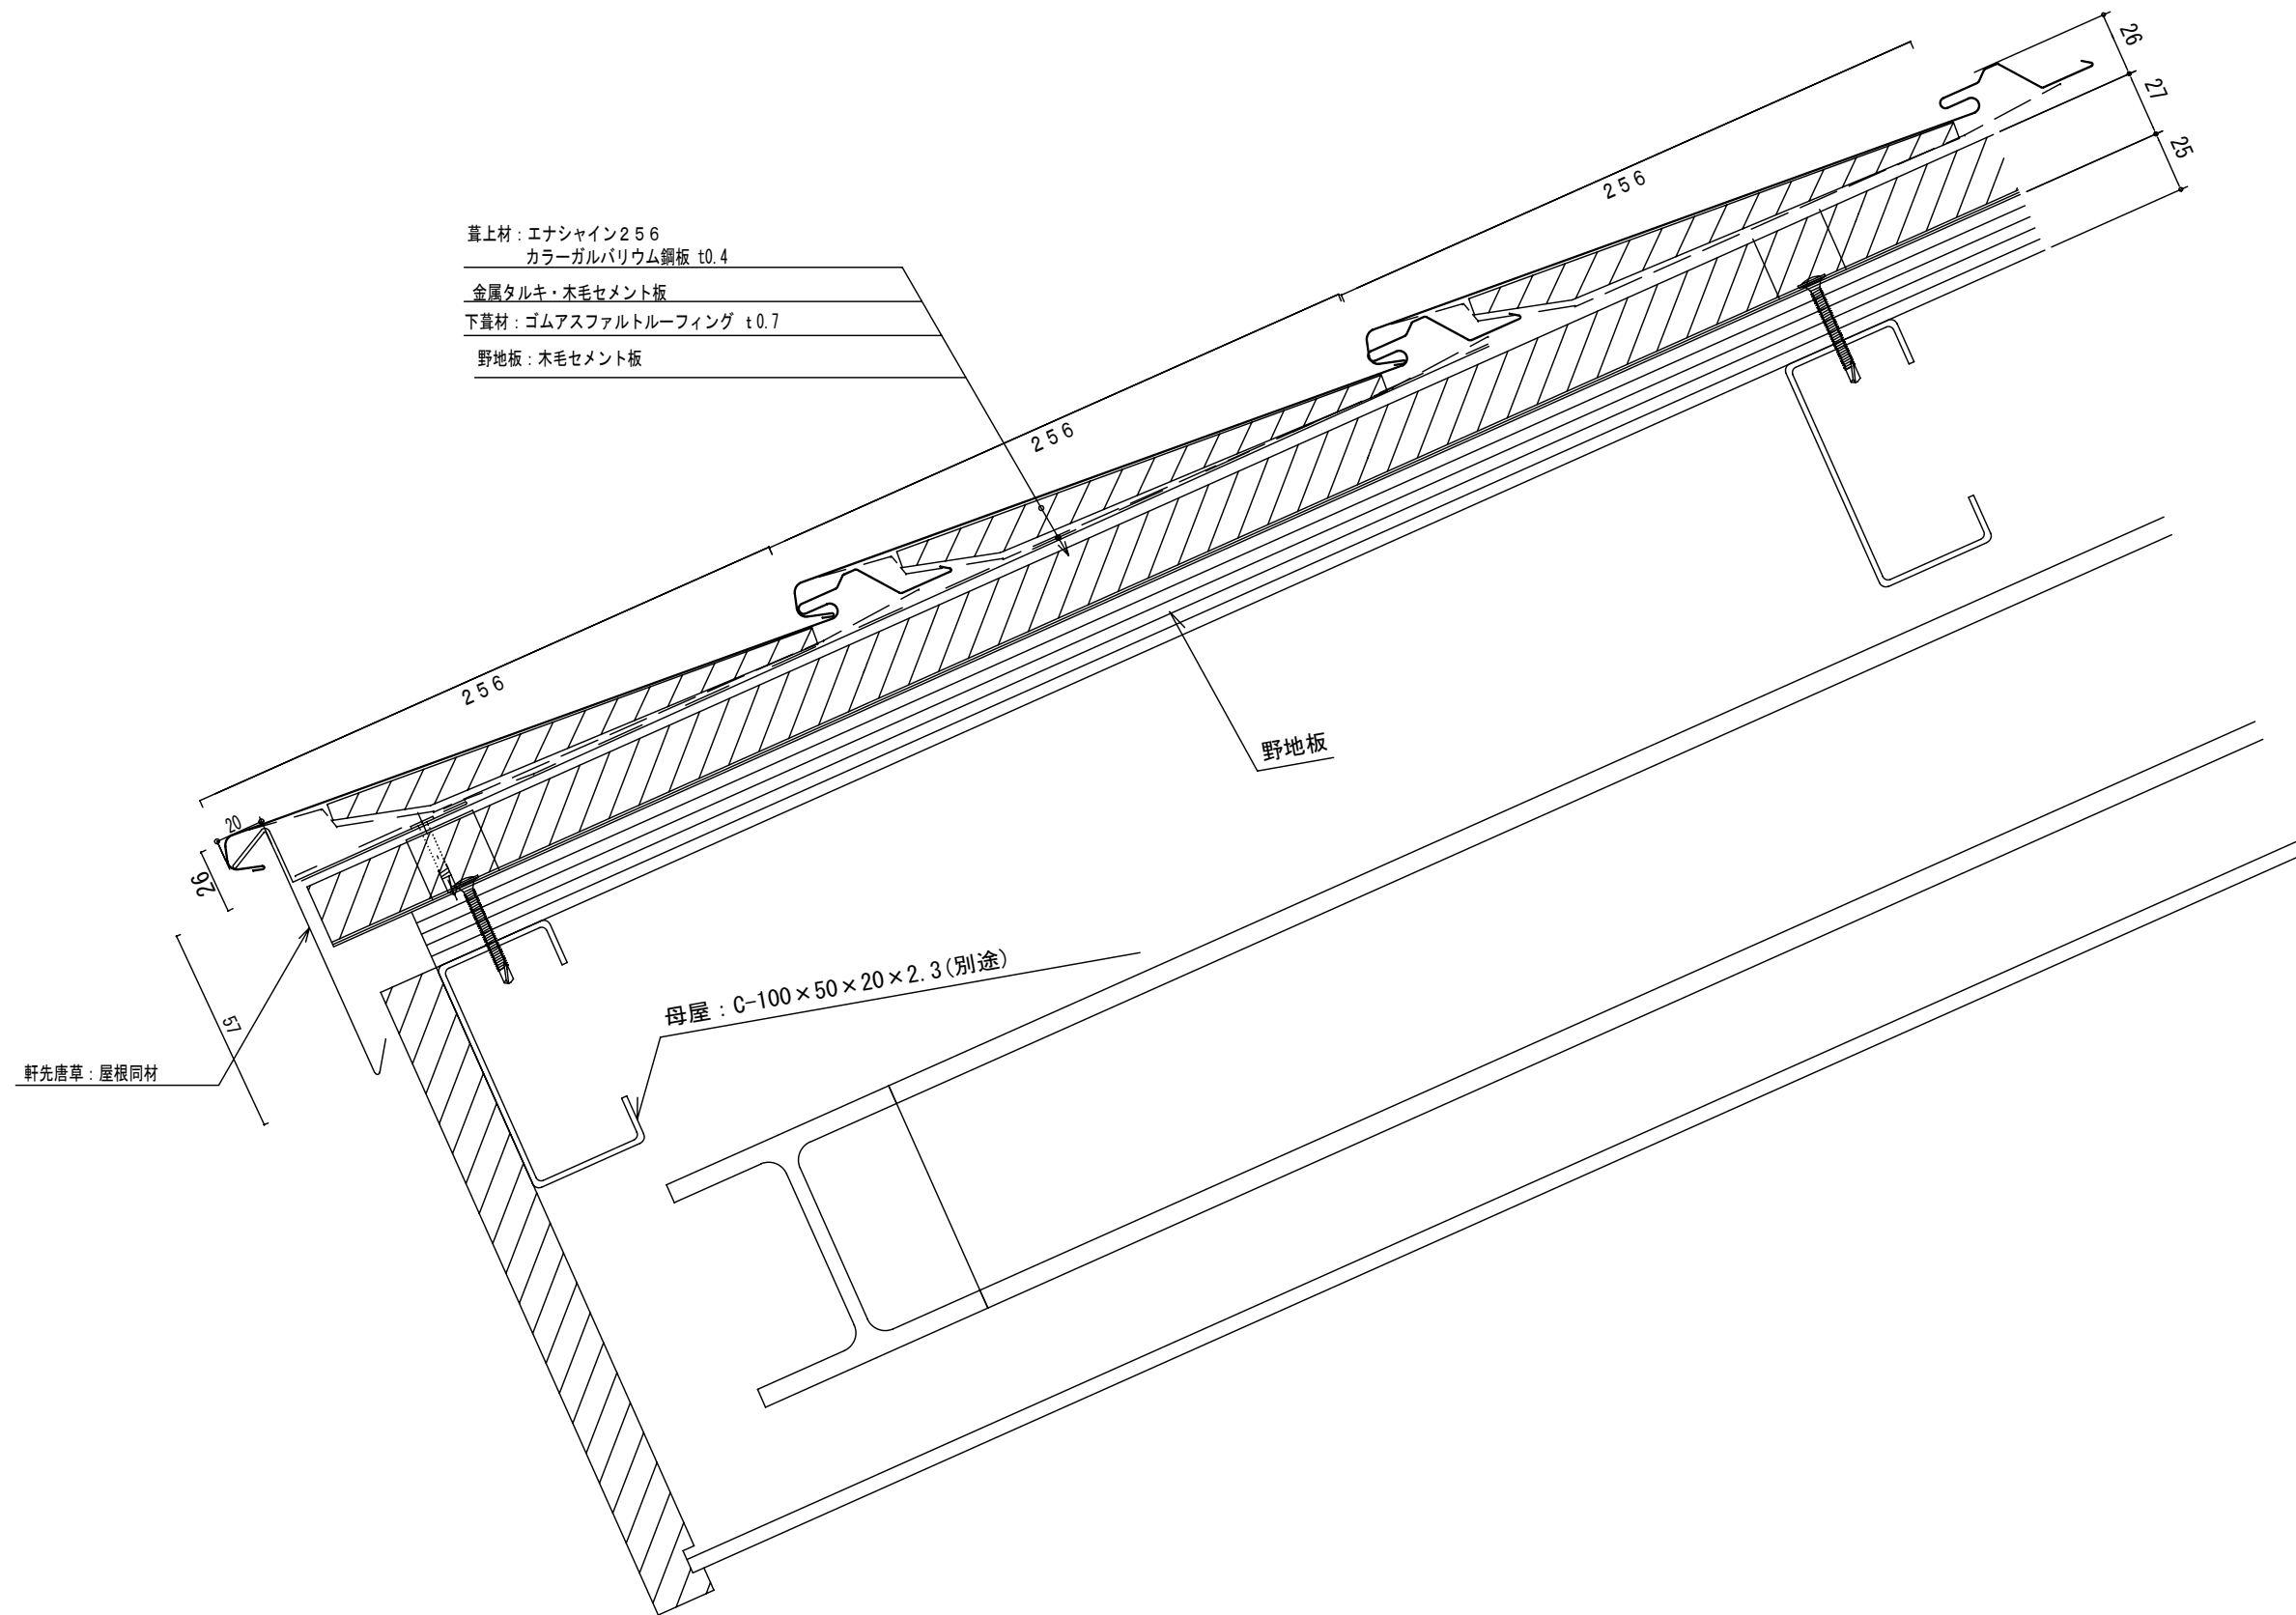

	設計	殿	御承諾印	工事名称	エナシャインS造	製図年月日	10/08/18	担当	検図	製図	図面番号
